



## Þrýstiprófunar skýrsla

Dagsetning: 11/01/2024	Framleiðslu staðall:	Skýrsla nr.: 996005001
Verkefni: Örfirisey	Prófað skv.: 884/2017	
Verkkaupi: Gallon	Prófunar aðferð: Eldsneyti/síriti	Hvað prófað DMA og MGO
Verknúmer: 10000996	Prófunar þrýstingur: 10.0 Bar	afgreiðsla á Eyjagarði I
Framkv. af: Jón Þór S.	Veður skilisði: Ský ; 5-10m/sek. ; 7°C ; 0mm/klst.	og Eyjagarði II
Eftirlit: Steinar G.	Tengiliður:	P102009 og P102010

Tími	Mælir 1 (bar <sub>y</sub> )	Mælir 2 (bar <sub>y</sub> )	Hiti (°C)
11:58:53	0.41		7.54
11:59:22	10.71		7.54
12:15:00	10.71		7.37
12:30:00	10.84		7.54
12:45:00	11.23		7.54
13:00:00	11.36		7.71
13:15:00	11.62		7.71
13:30:00	11.74		7.71
13:45:00	11.87		7.87
14:00:00	12.00		7.71
14:15:00	12.13		7.71

Att.:

Niðurstaða: Prófið stóðst

Prófið féll



Undirritun eftirlits

Undirritun prófunaraðila



## Þrýstiprófunar skýrsla

Dagsetning: 11/01/2024	Framleiðslu staðall:	Skýrsla nr.: 996005001
Verkefni: Örfirisey	Prófað skv.: 884/2017	
Verkkaupi: Gallon	Prófunar aðferð: Eldsneyti/síriti	Hvað prófað DMA og MGC
Verknúmer: 10000996	Prófunar þrýstingur: 10.0 Bar	afgreiðsla á Eyjagarð I
Framkv. af: Jón Þór S.	Veður skilisði: Ský; 5-10m/sek.; 7°C; 0mm/klst.	og Eyjagarð II
Eftirlit: Steinar G.	Tengiliður:	P102009 og P102010

Tími	Mælir 1 (bar <sub>y</sub> )	Mælir 2 (bar <sub>y</sub> )	Hiti (°C)
14:30:00	12.13		7.71
14:45:00	12.13		7.71
15:00:00	12.26		7.71
15:15:00	12.26		7.71
15:30:00	12.26		7.71
15:45:00	12.26		7.71
16:00:00	12.26		7.71
16:01:53	12.13		7.71
16:03:11	0.02		7.71

Att:


Niðurstaða: Prófið stóðst


Prófið féll

Undirritun eftirlits

Undirritun prófunaraðila

Channel code	Channel name	Einheit	Farbe
1	Messortbezeichnung   Pressure	bar	■
2	Messortbezeichnung   Temperature	°C	■

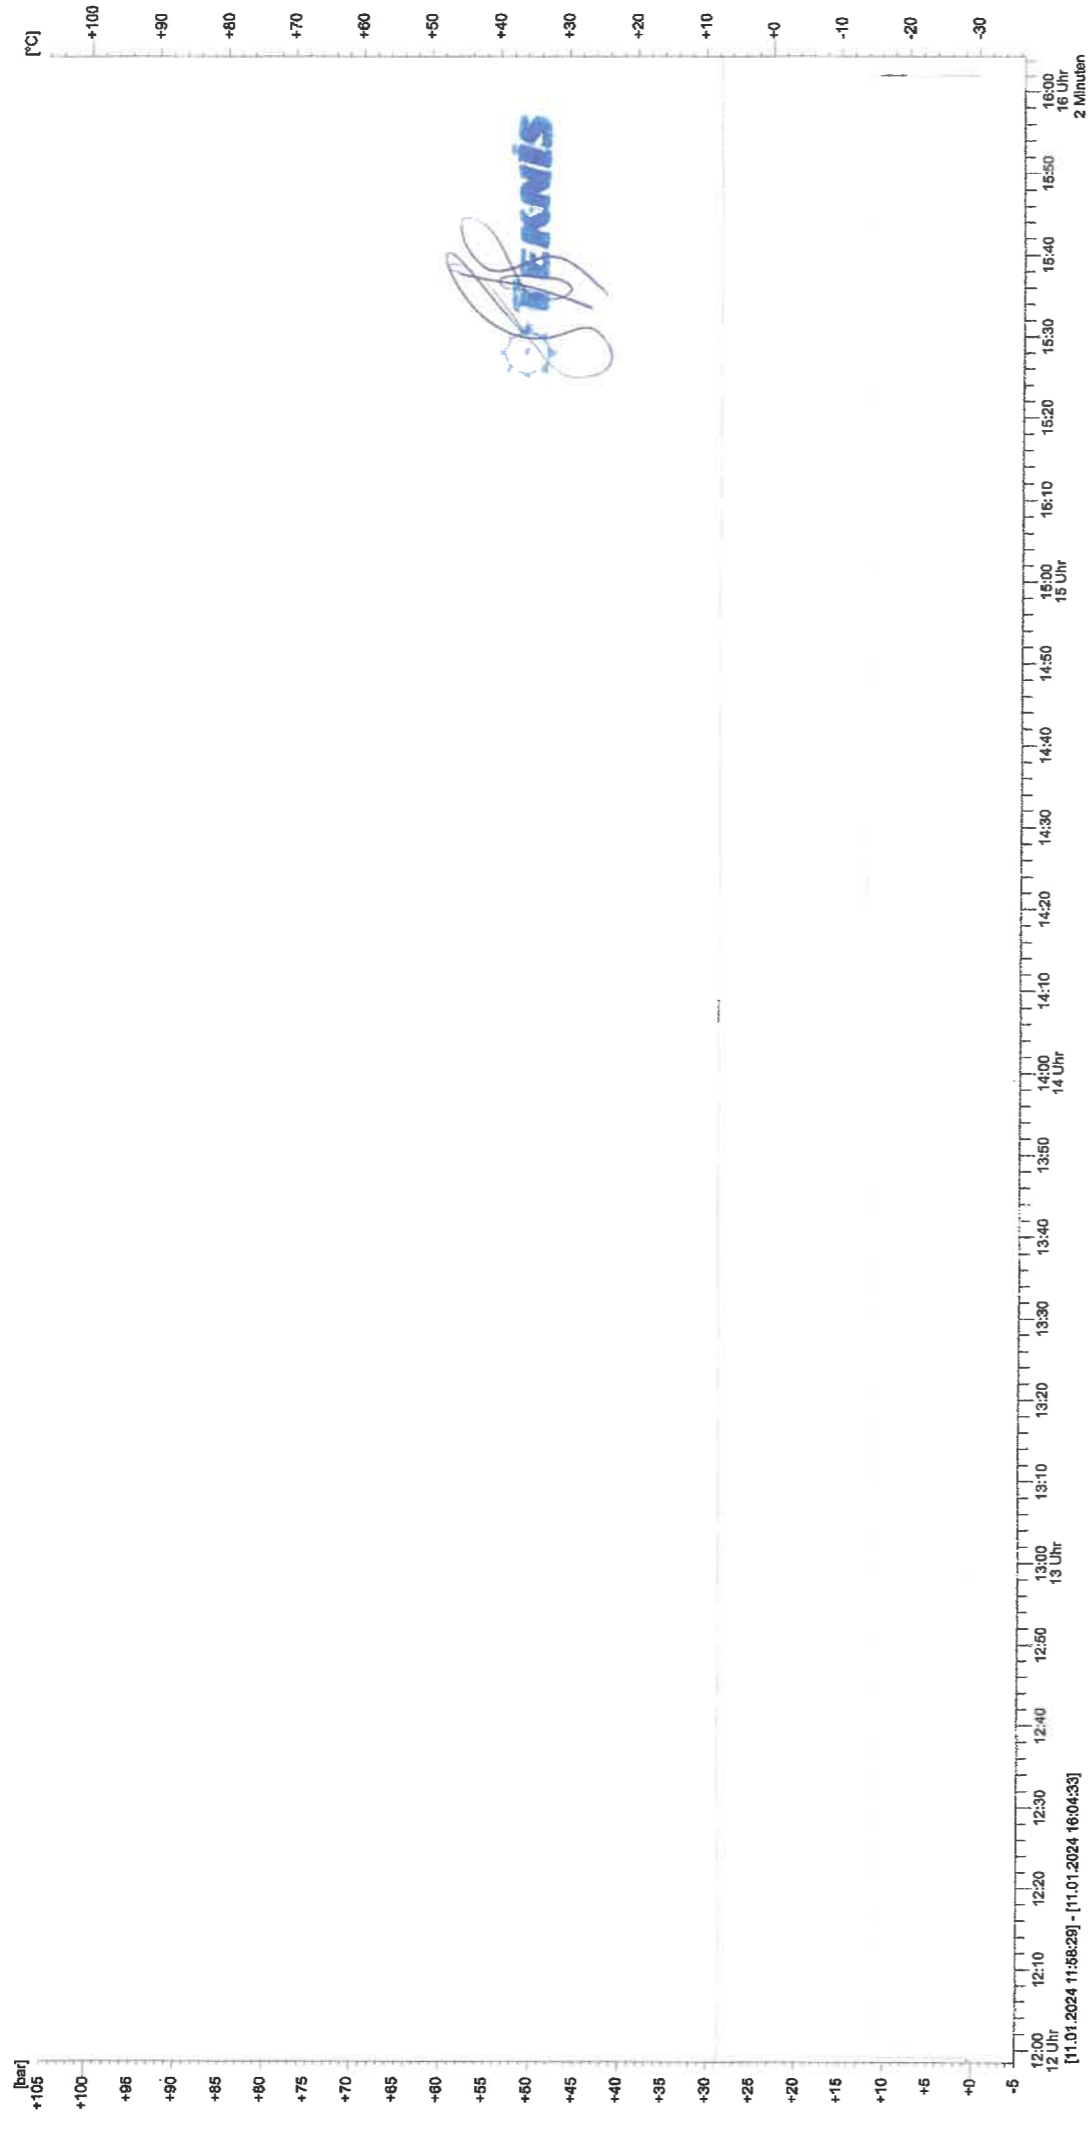

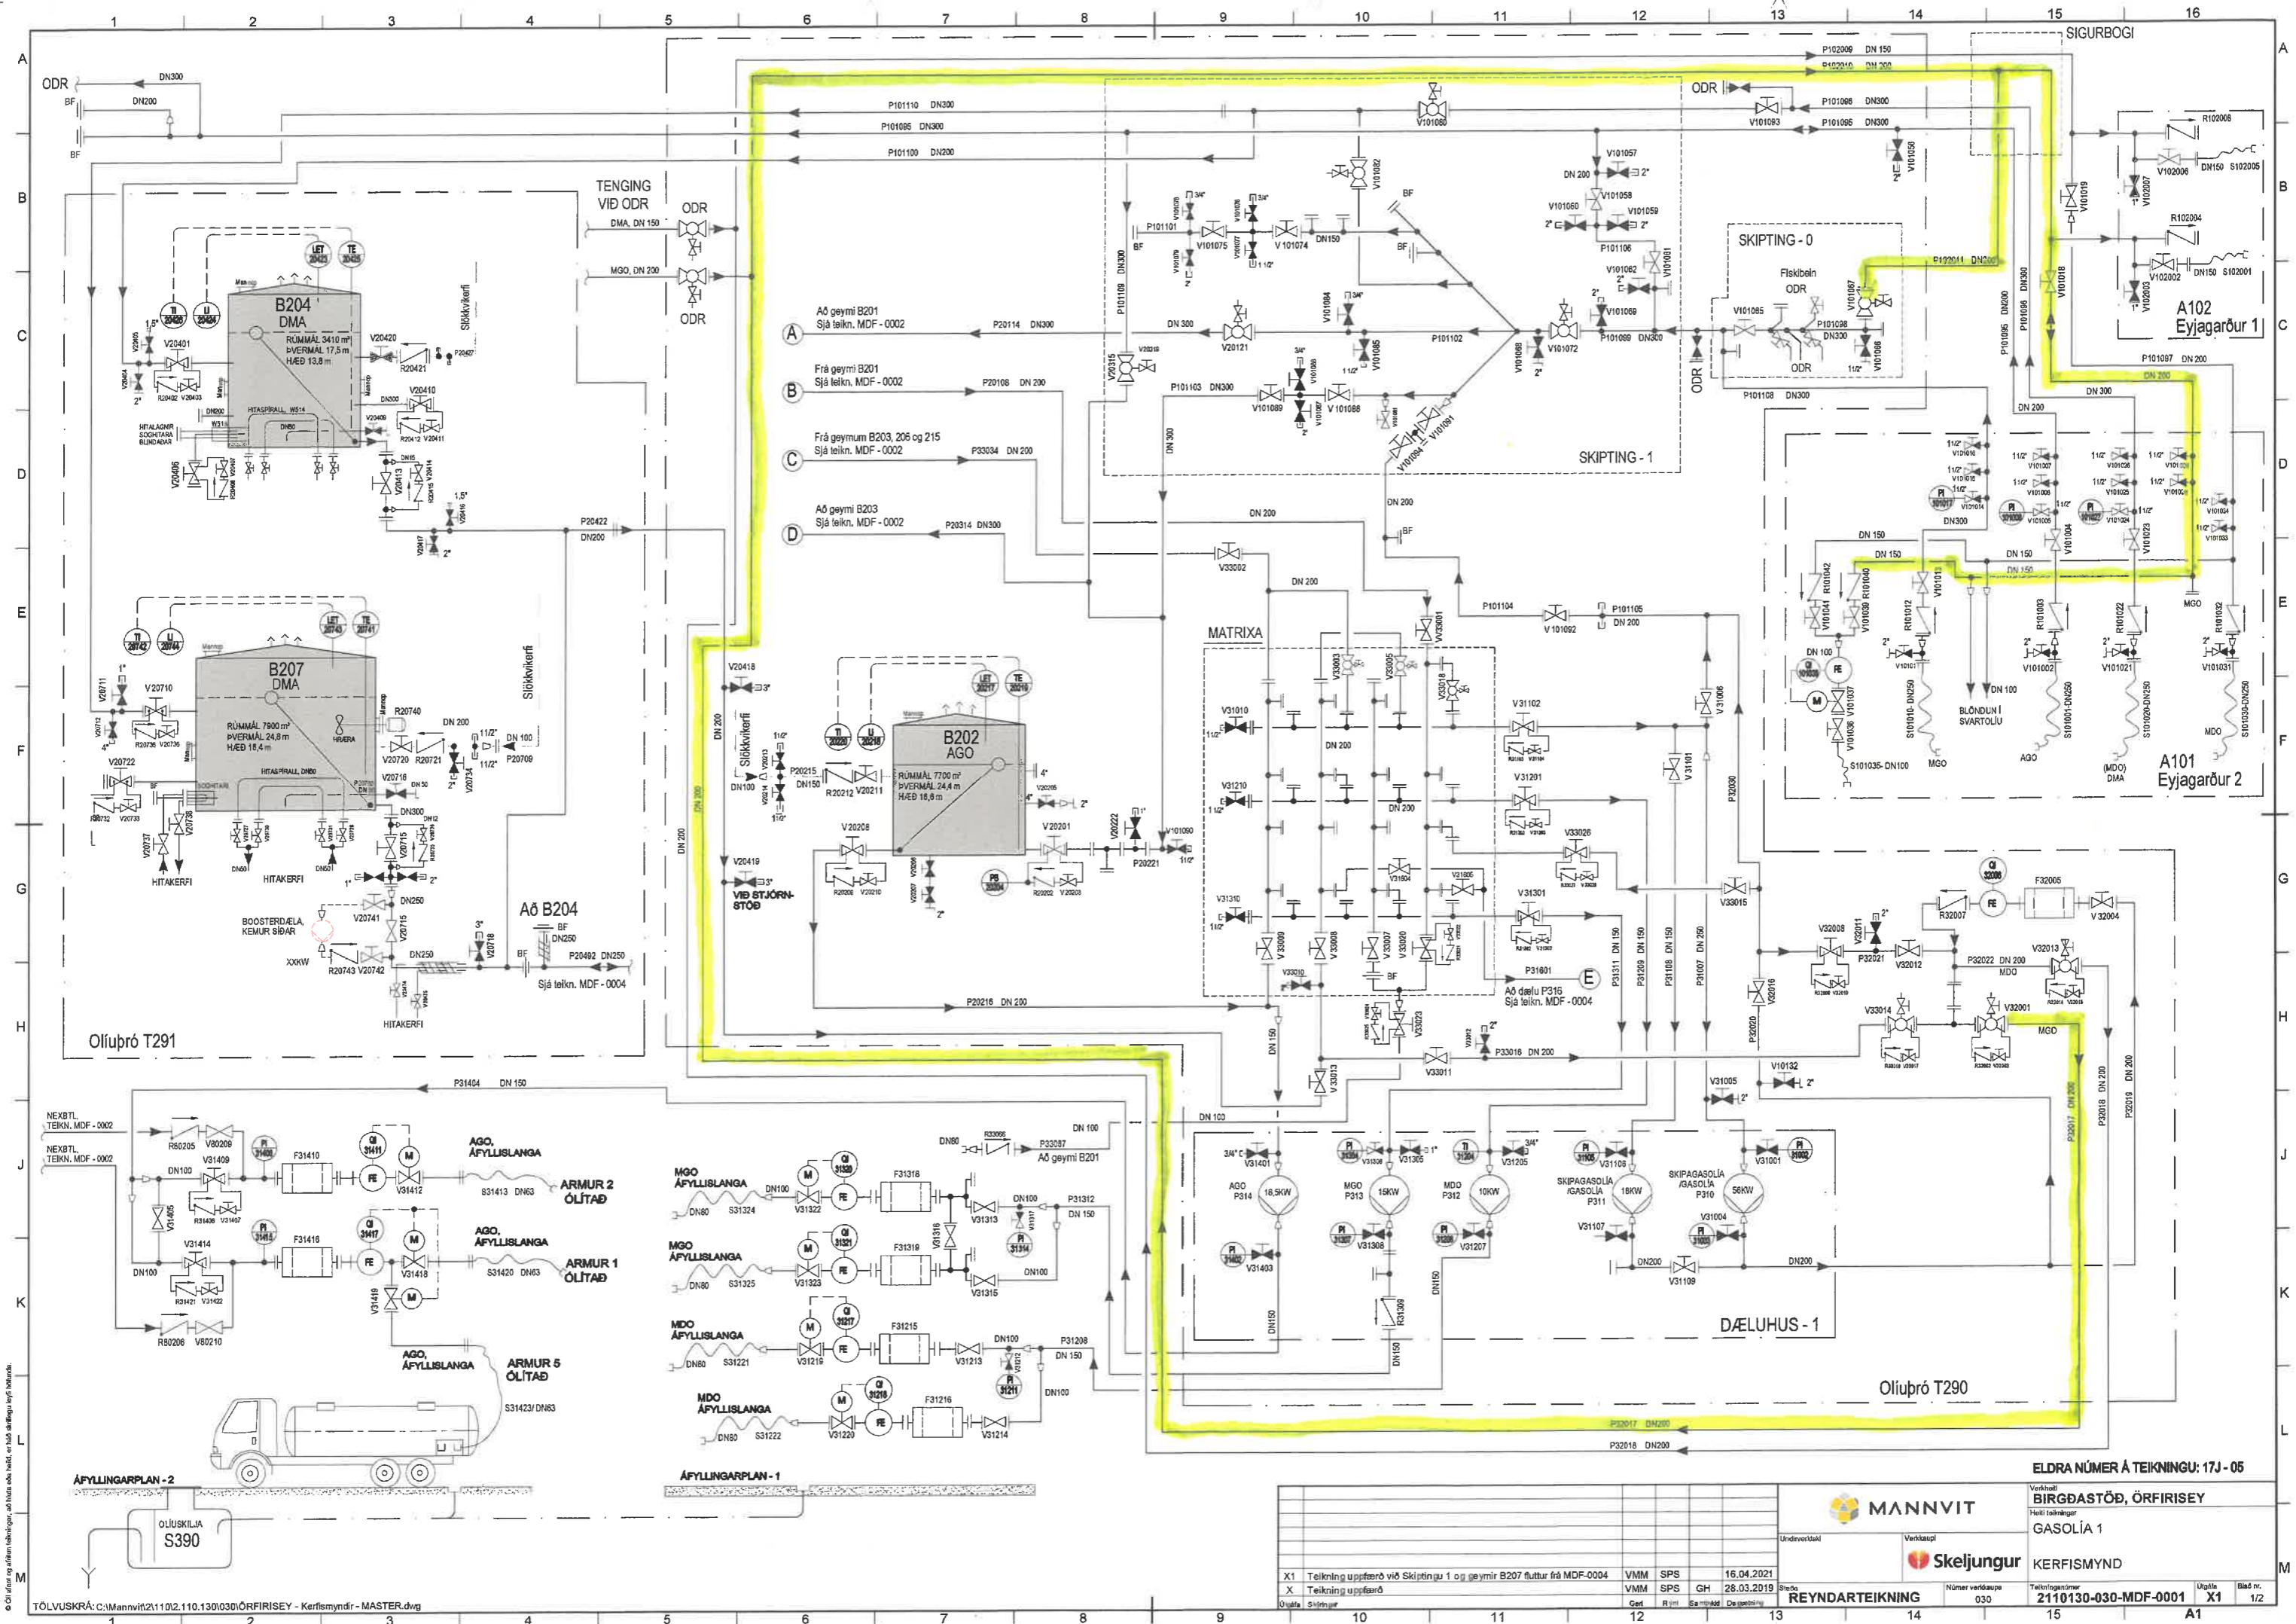


© Mannvit og skrifstofa Mannvit, s.d. hafa önnur höfundar, en hafa skilgreint höfundar.

TÖLVUSKRÁ: C:\Mannvit\21102.110.130\030\ÖRFIRISEY - Kerfismyndir - MASTER.dwg

ELDRA NÚMER Á TEIKNINGU: 17J - 05		MANNVIT		Verktali		Verkskipti	
Verktali				BIRGDASTÖÐ, ÖRFIRISEY			
Hæli				GASOLÍA 1			
Kerfismynd				Kerfismynd			
X1	Teikning uppgjörð við Skipting 1 og geymir B207 fluttur frá MDF-0004	VMM	SPS	GH	16.04.2021	Númer verkefna	030
X	Teikning uppgjörð	VMM	SPS	GH	28.03.2019	Teikningarnúmer	2110130-030-MDF-0001
Útgefja	Skiptingur	Get	Rými	Samþykkt	Deiðinging	Útgáfa	Blað nr.
						X1	1/2



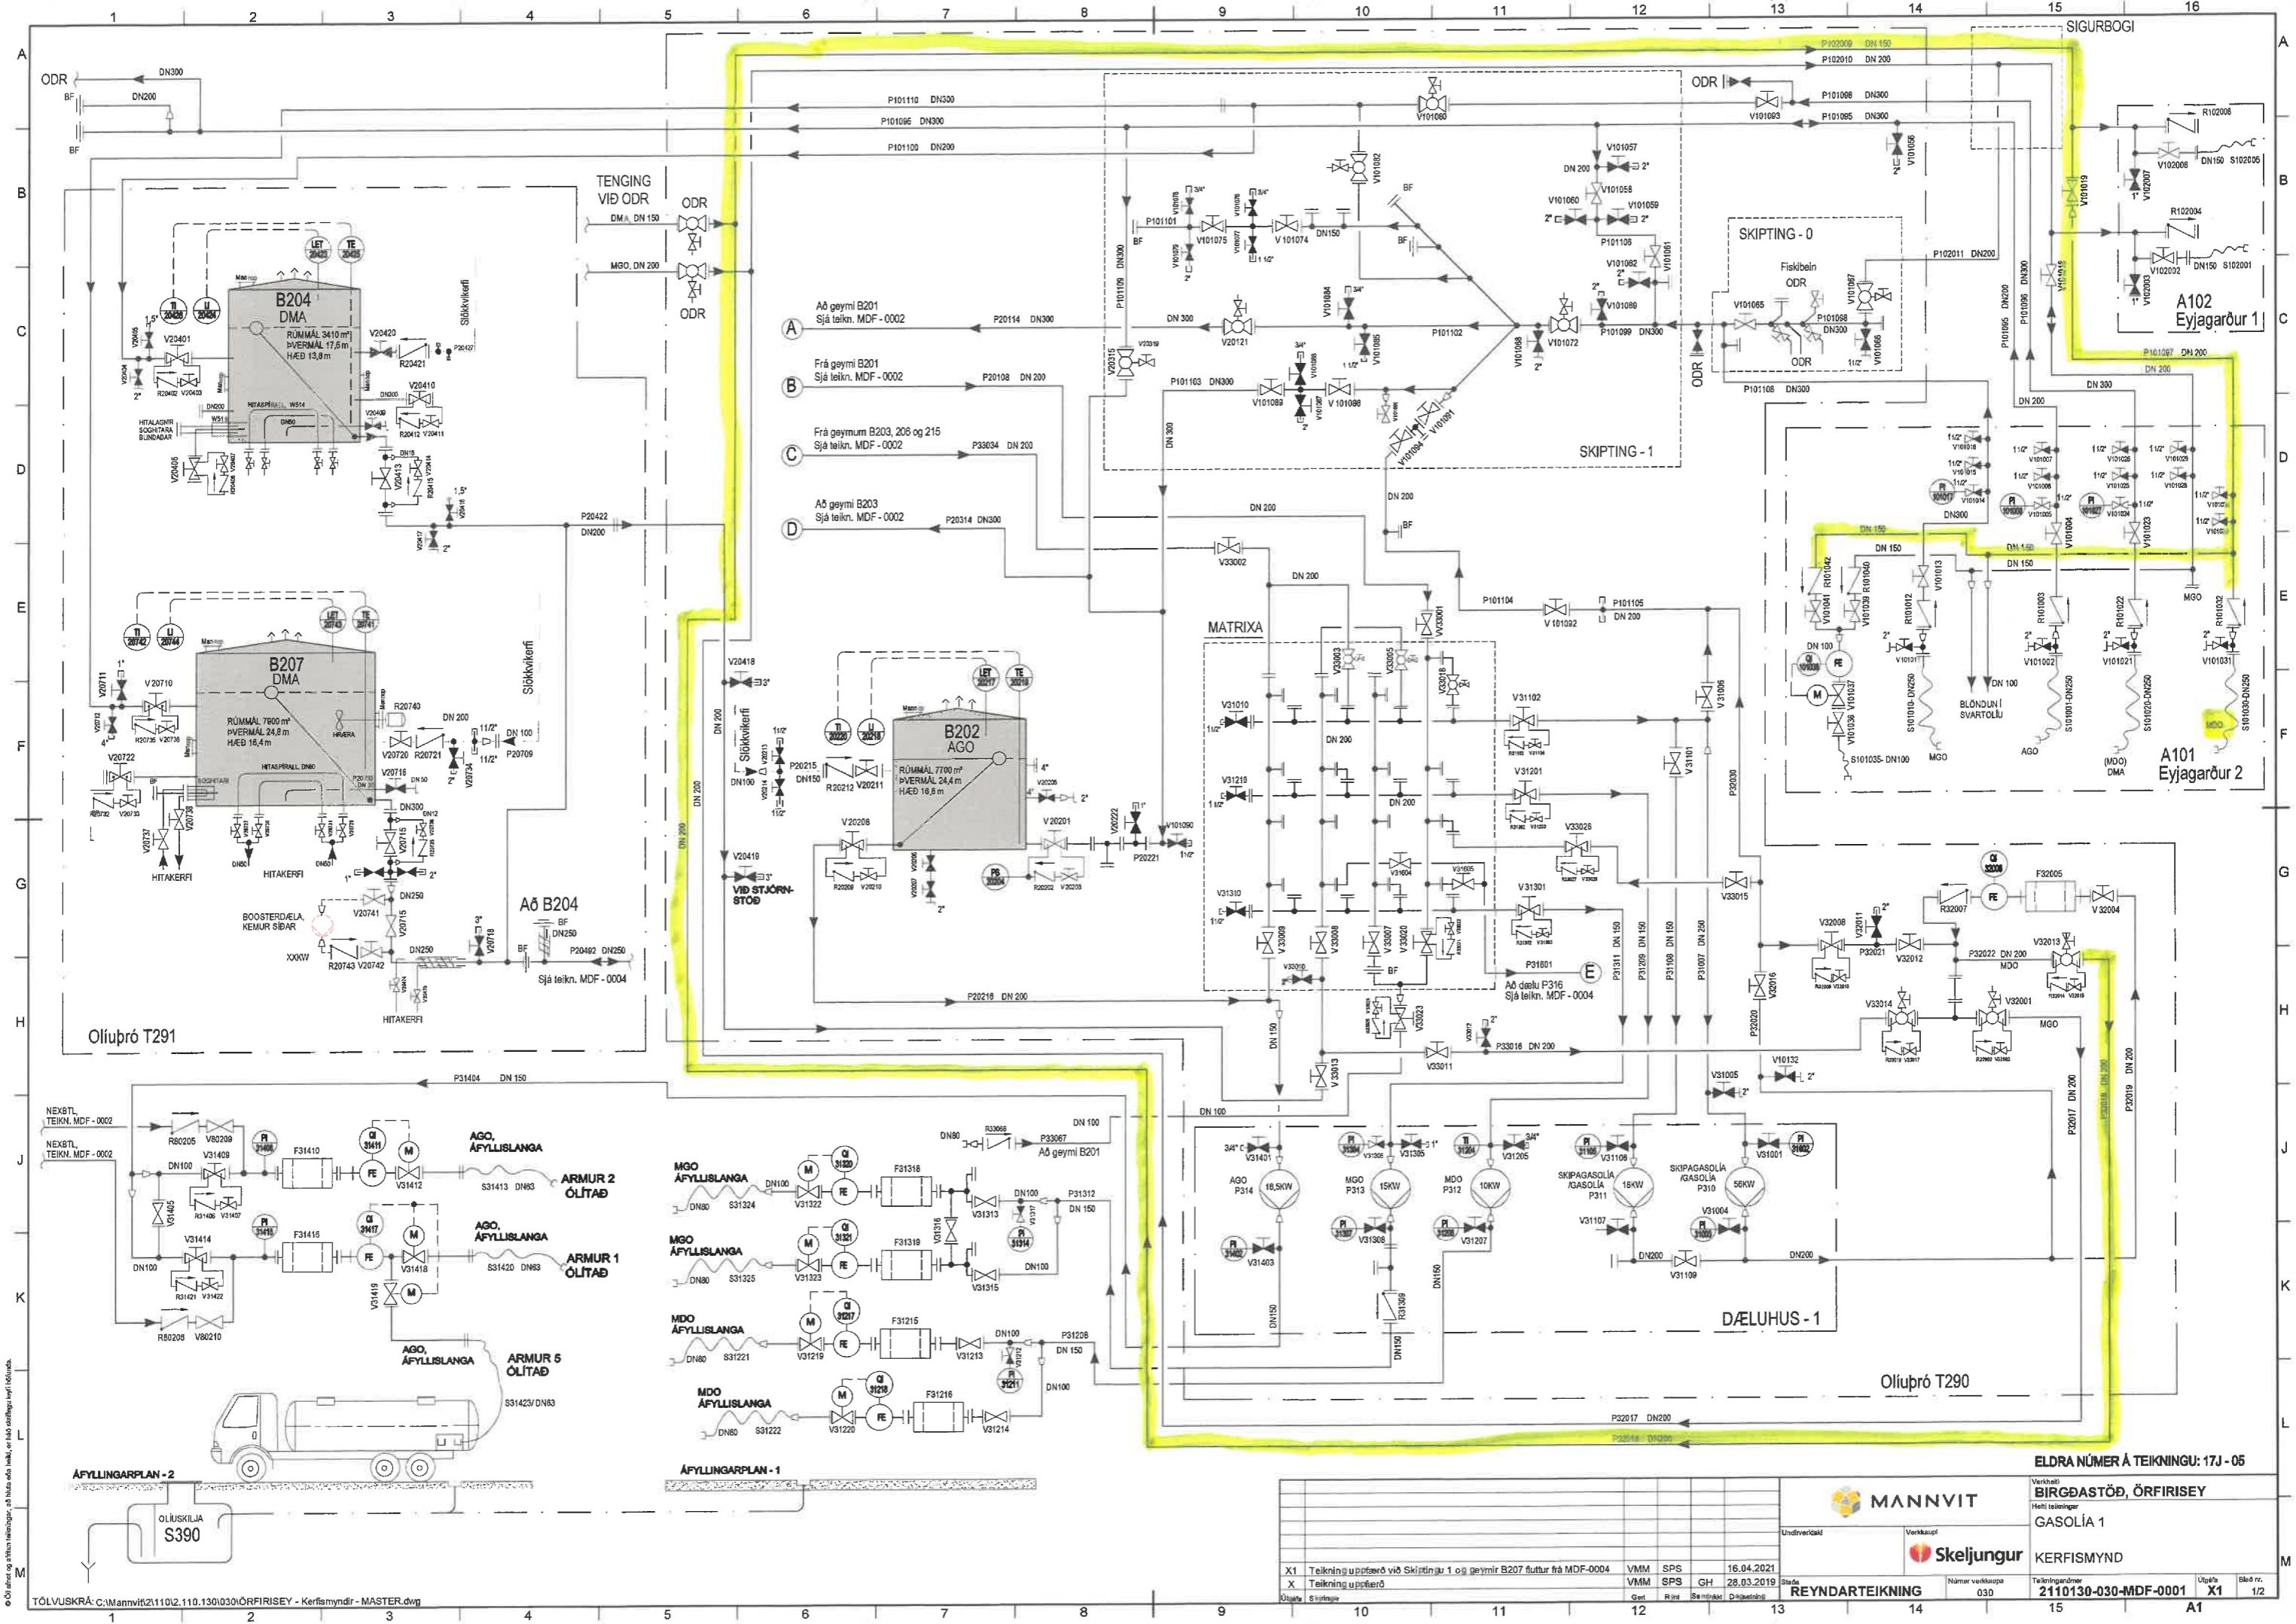

- A Að geymi B201 Sjá teikn. MDF - 0002
- B Frá geymi B201 Sjá teikn. MDF - 0002
- C Frá geymum B203, 206 og 215 Sjá teikn. MDF - 0002
- D Að geymi B203 Sjá teikn. MDF - 0002

X1	Teikning upptærð við Skipting 1 og geymir B207 fluttur frá MDF-0004	VMM	SPS	16.04.2021
X	Teikning upptærð	VMM	SPS	28.03.2019
Útgef	Skiptingur	Get	Rón	Samþrátt

ELDRA NÚMÉR Á TEIKNINGU: 17J - 05

**MANNVIT**

Verkefni: **BIRGÐASTÖÐ, ÖRFIRISEY**

Heiti teikningar: **GASOLÍA 1**

Verkskipti: **Skeljungur**

KERFISMYND

Númer verkefna: 03D

Talningarsíður: 2110130-030-MDF-0001

Útgáfa: X1

Bláa nr.: 1/2

Stað: **REYNDARTEIKNING**