



Þrýstiprófunar skýrsla

Dagsetning: 08/12/2023	Framleiðslu staðall:	Skýrsla nr.: 996002001
Verkefni: Örfirisey	Prófað skv.: 884/2017	
Verkkaupi: Gallon	Prófunar aðferð: Eldsneyti/síriti	Hvað prófað AGO löndun
Verknúmer: 10000996	Prófunar þrýstingur: 10.0 Bar	og MGO löndun
Framkv. af: Jón Þór S.	Veður skilisði: Ský ; 5-7m/sek. ; -1°C ; 0mm/klst.	P101095 og P101108
Eftirlit: Steinar G.	Tengiliður:	

Tími	Mælir 1 (bar _y)	Mælir 2 (bar _y)	Hiti (°C)
13:45:04	14.06		1.18
14:00:12	14.84		0.84
14:15:13	15.35		0.34
14:30:00	15.35		0.17
14:45:01	15.22		0.34
15:00:02	14.71		0.00
15:15:03	13.93		-0.50
15:25:08	13.29		-0.67
15:33:42	0.02		-1.00

Att.:

Niðurstaða: Prófið stóðst



Prófið féll



Undirritun eftirlits

Undirritun prófunaraðila



Þrýstiprófunar skýrsla

Dagsetning: 08/12/2023	Framleiðslu staðall:	Skýrsla nr.: 996002001
Verkefni: Örfirisey	Prófað skv.: 884/2017	
Verkkaupi: Gallon	Prófunar aðferð: Eldsneyti/síriti	Hvað prófað AGO löndun
Verknúmer: 10000996	Prófunar þrýstingur: 10.0 Bar	og MGO löndun
Framkv. af: Jón Þór S.	Veður skilisði: Ský; 5-7m/sek.; -1°C; 0mm/klst.	P101095 og P101108
Eftirlit: Steinar G.	Tengiliður:	

Tími	Mælir 1 (bar _y)	Mælir 2 (bar _y)	Hiti (°C)
11:19:37	0.41		-0.16
11:23:29	10.46		-0.33
11:30:10	10.20		-0.33
11:45:11	9.94		-0.16
12:00:05	9.94		0.34
12:15:06	10.20		0.34
12:30:07	10.71		0.67
12:45:04	11.23		1.18
13:00:16	11.87		1.01
13:15:10	12.65		1.51
13:30:18	13.29		2.01

Att.:


Niðurstaða: Prófið stóðst


Prófið féll

Undirritun eftirlits

Undirritun prófunaraðila

Channel code	Channel name	Einheit	Farbe
1	Messortbezeichnung Pressure	bar	■
2	Messortbezeichnung Temperature	°C	■

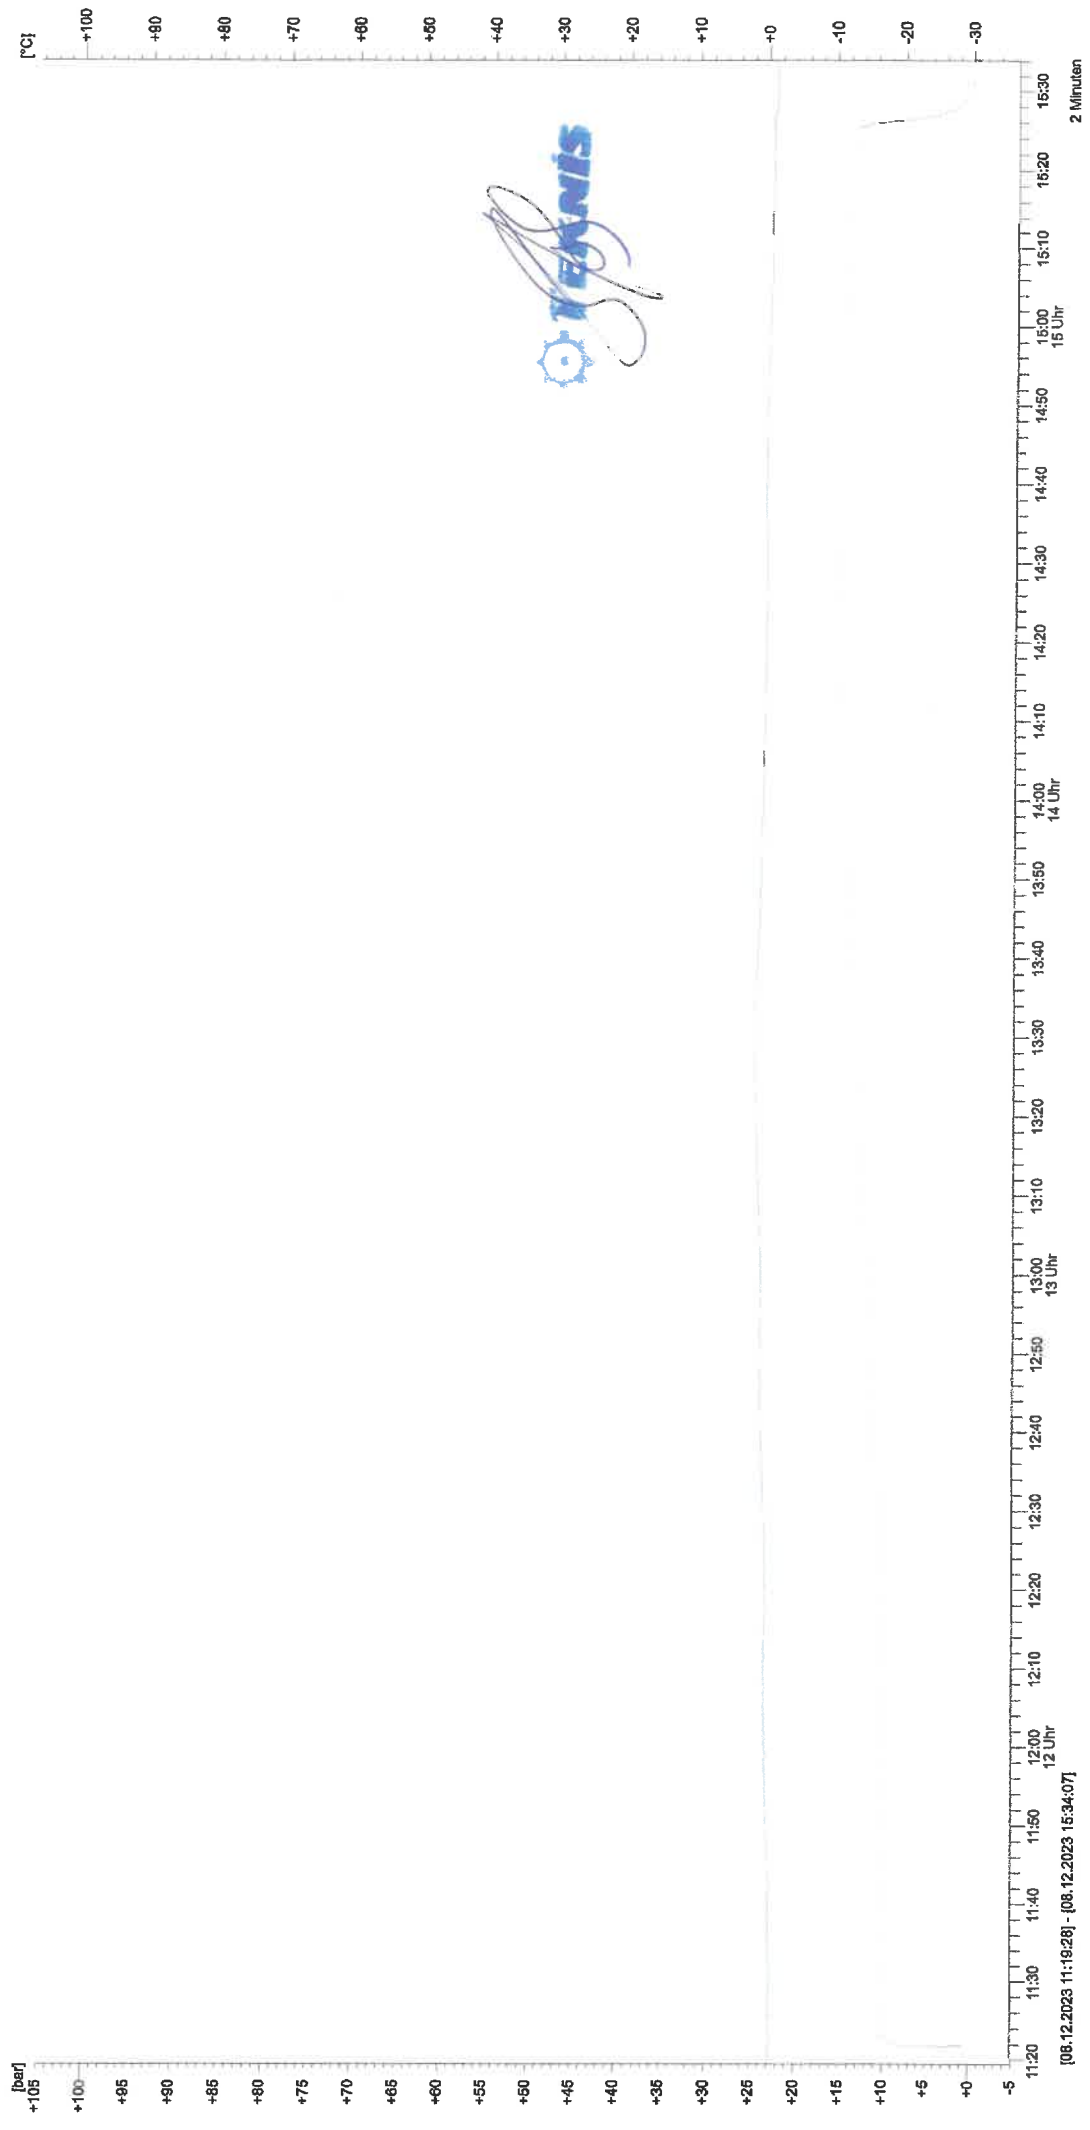

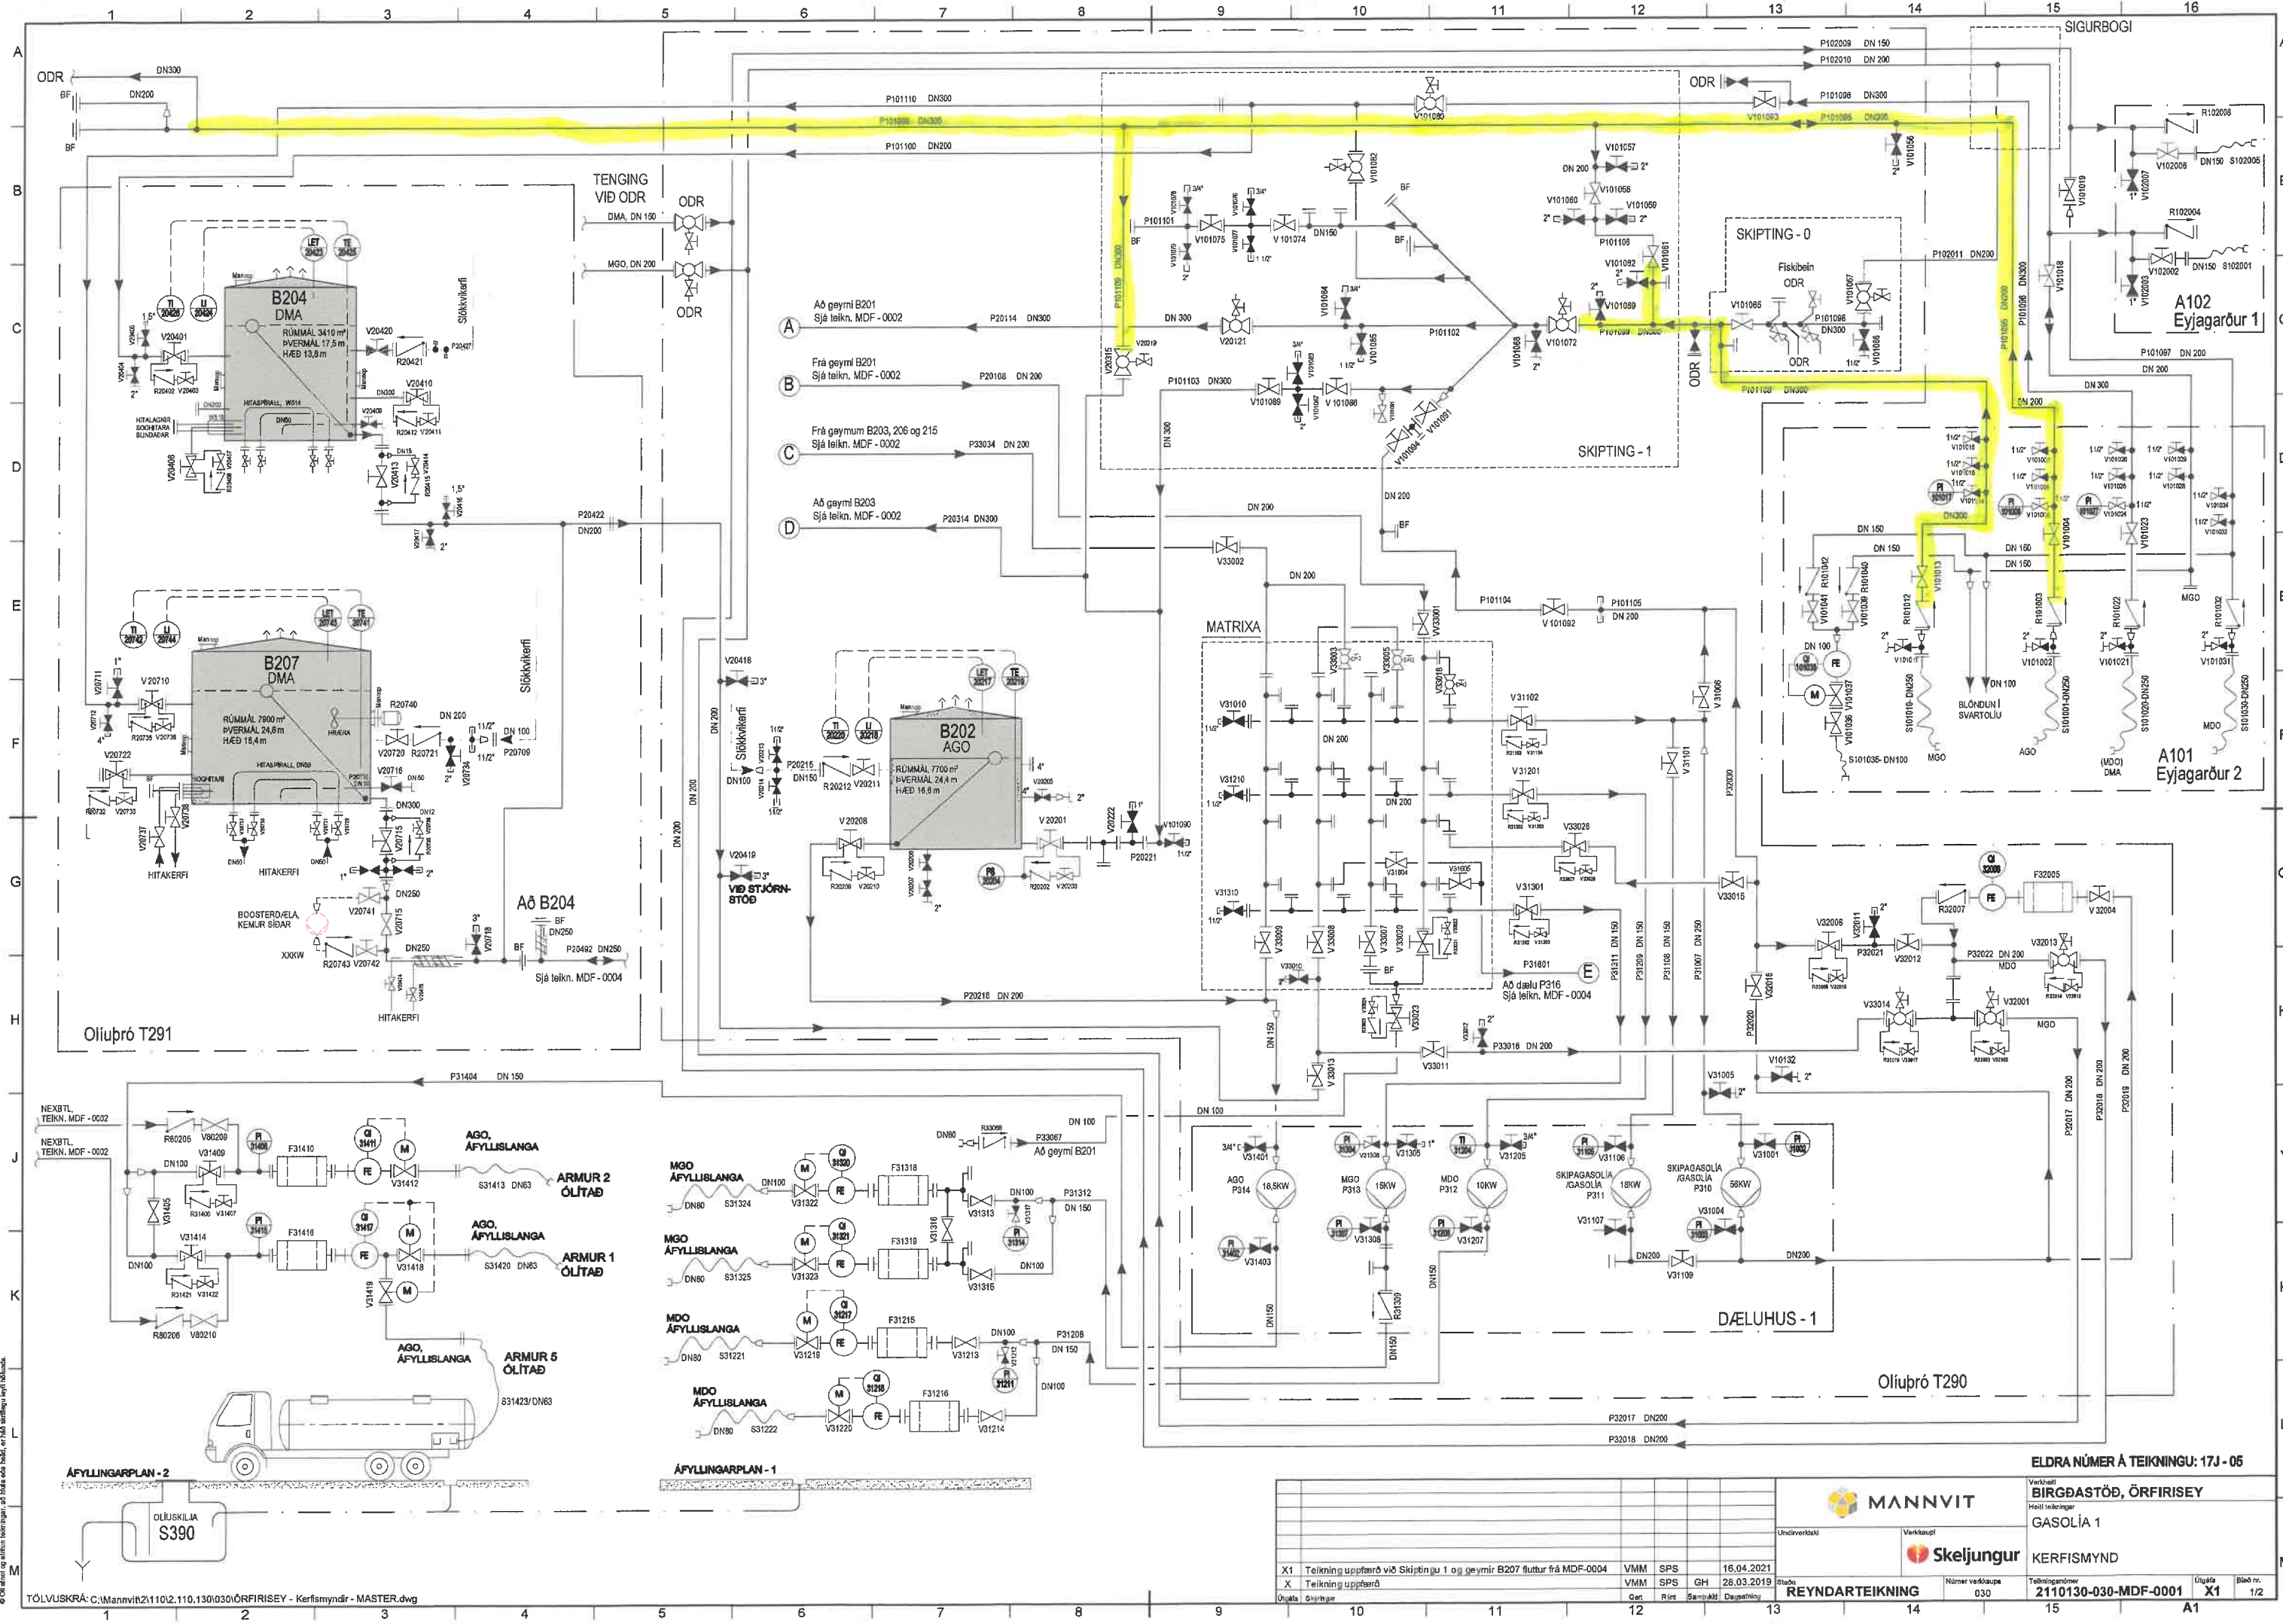

Öll afrit og afritun höfðingjar, að hluta aðeins hald, er hald aðdragandi vegi hlífðara.

TÖLVUSKRÁ: C:\Mannvit\2110\2.110.130\030\ÖRFIRISEY - Kerfismyndir - MASTER.dwg

ELDRA NÚMÉR Á TEIKNINGU: 17J - 05

		BIRGÐASTÖÐ, ÖRFIRISEY Heið teikningar GASOLIA 1	
		KERFISMYND	
Undirverktaki VMM	Verktaki SPS	Dátum 16.04.2021	Blað nr. 1/2
Númer verkkaupa 030	Teikningarnúmer 2110130-030-MDF-0001	Ögáta X1	Blað nr. 1/2

X1	Teikninga uppfærð við Skipting 1 og geymir B207 fluttur frá MDF-0004	VMM	SPS	GH	16.04.2021	Blað REYNDARTEIKNING
X	Teikninga uppfærð	VMM	SPS	GH	28.03.2019	
Ögáta	Skipting	Ögáta	Rint	Samþykkt	Dagsetning	