


M. 1:1000


3m
3m

N

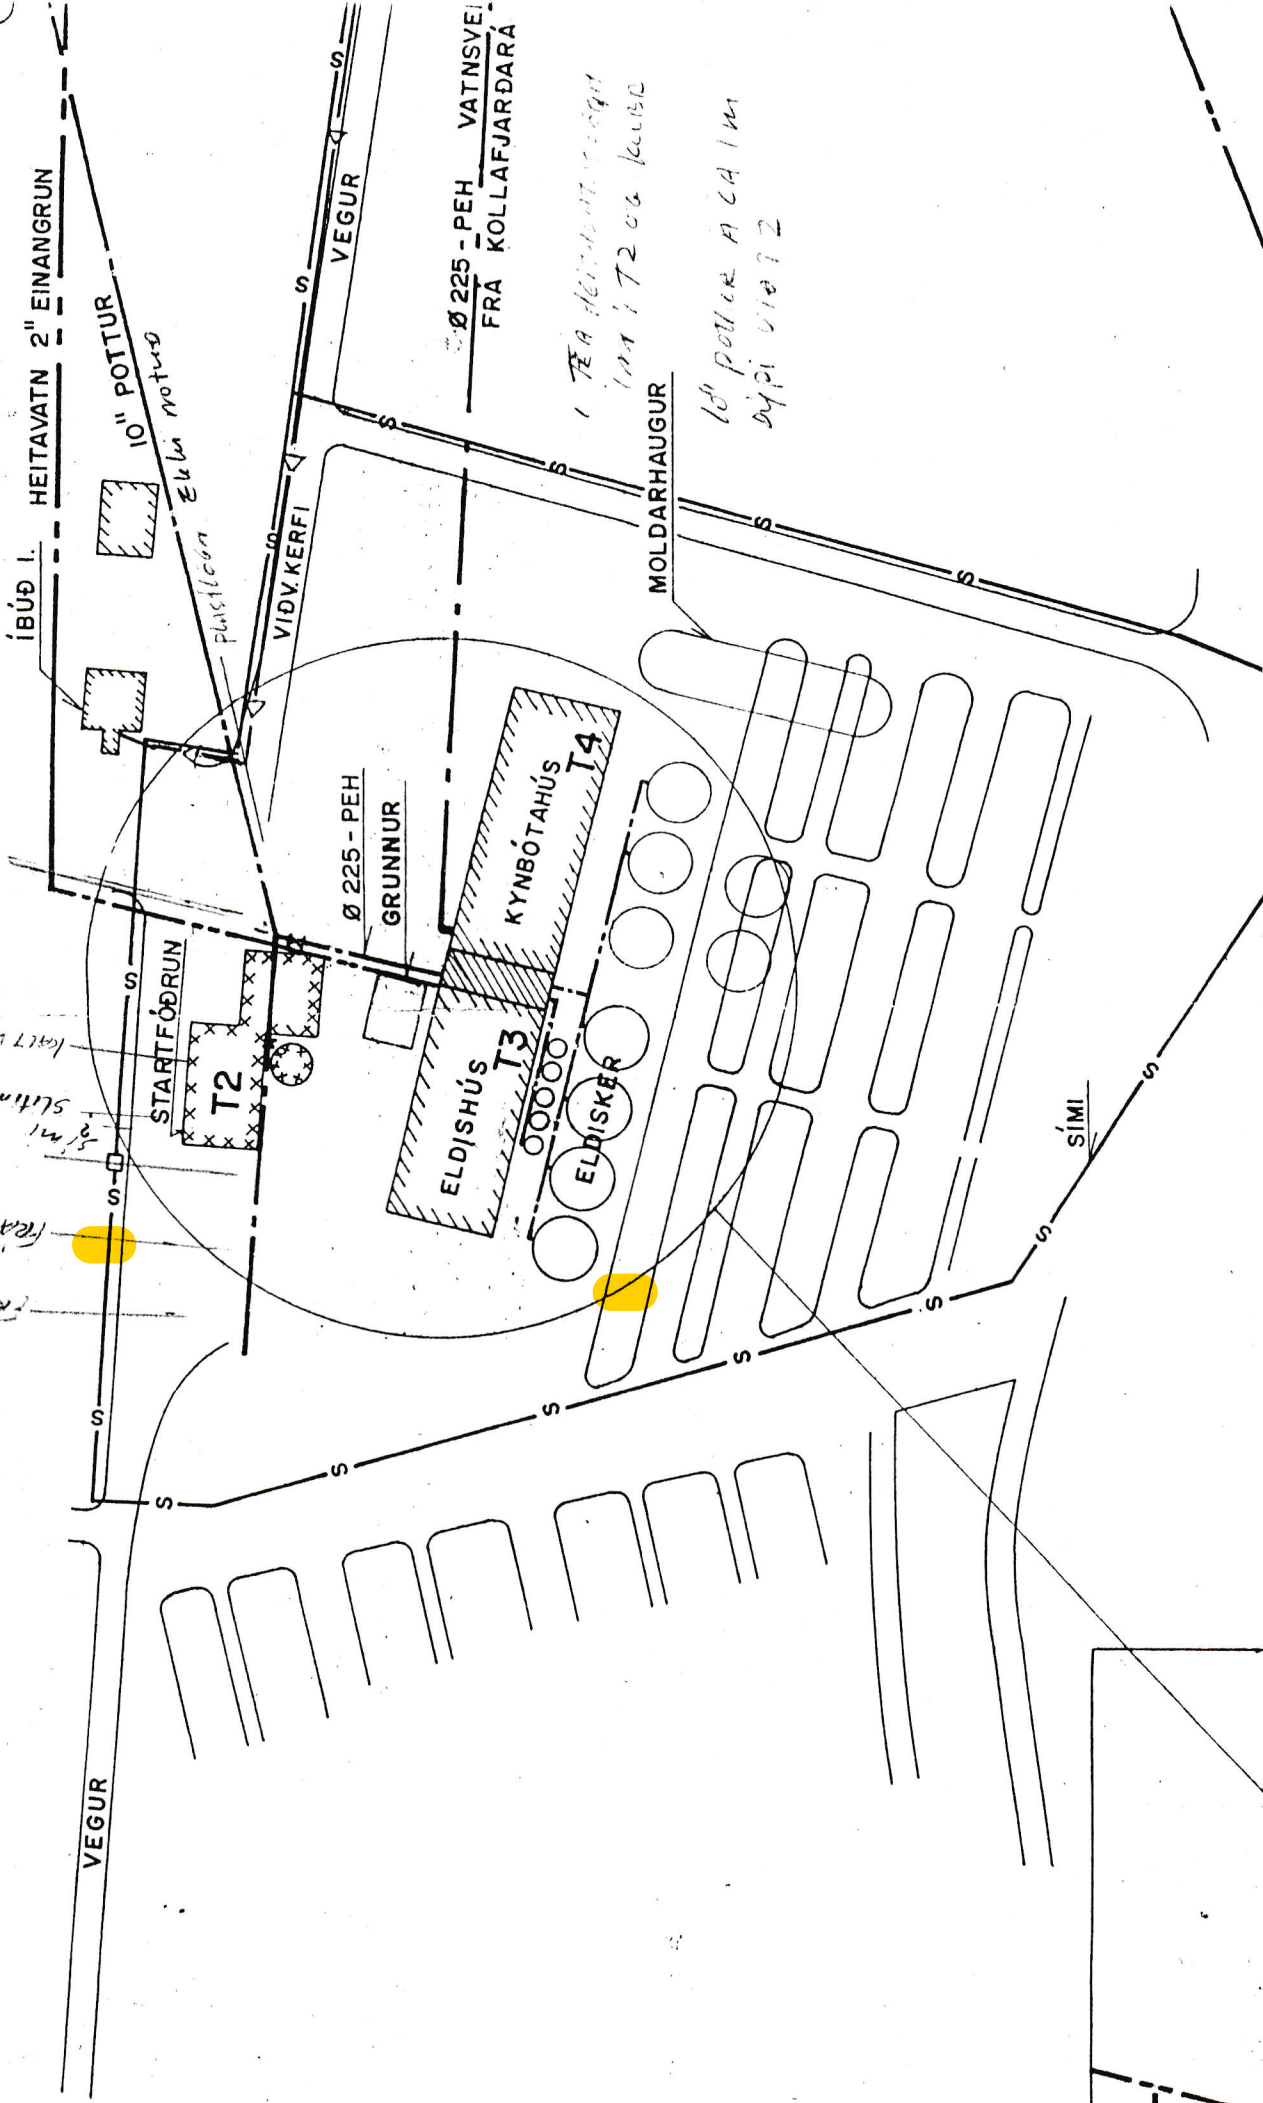

ND