


	Skýringar Hæðarlínur Gata Hljóðvarnir Ibúðarhús Skólar Heilbrigðisstofnun Önnur hús	Verk: Hávaðakortlagning Reykjavík - Vesturhluti Yfirlit L _{den} dB(A) í 4m hæð Núverandi umferð (2010)	Verkaupi: Vegagerðin Mælikvarði 1:18000  Reiknað: Dags. KJE Nón 2012 Teikning nr. RVK - 1000
--	---	---	--

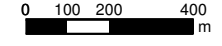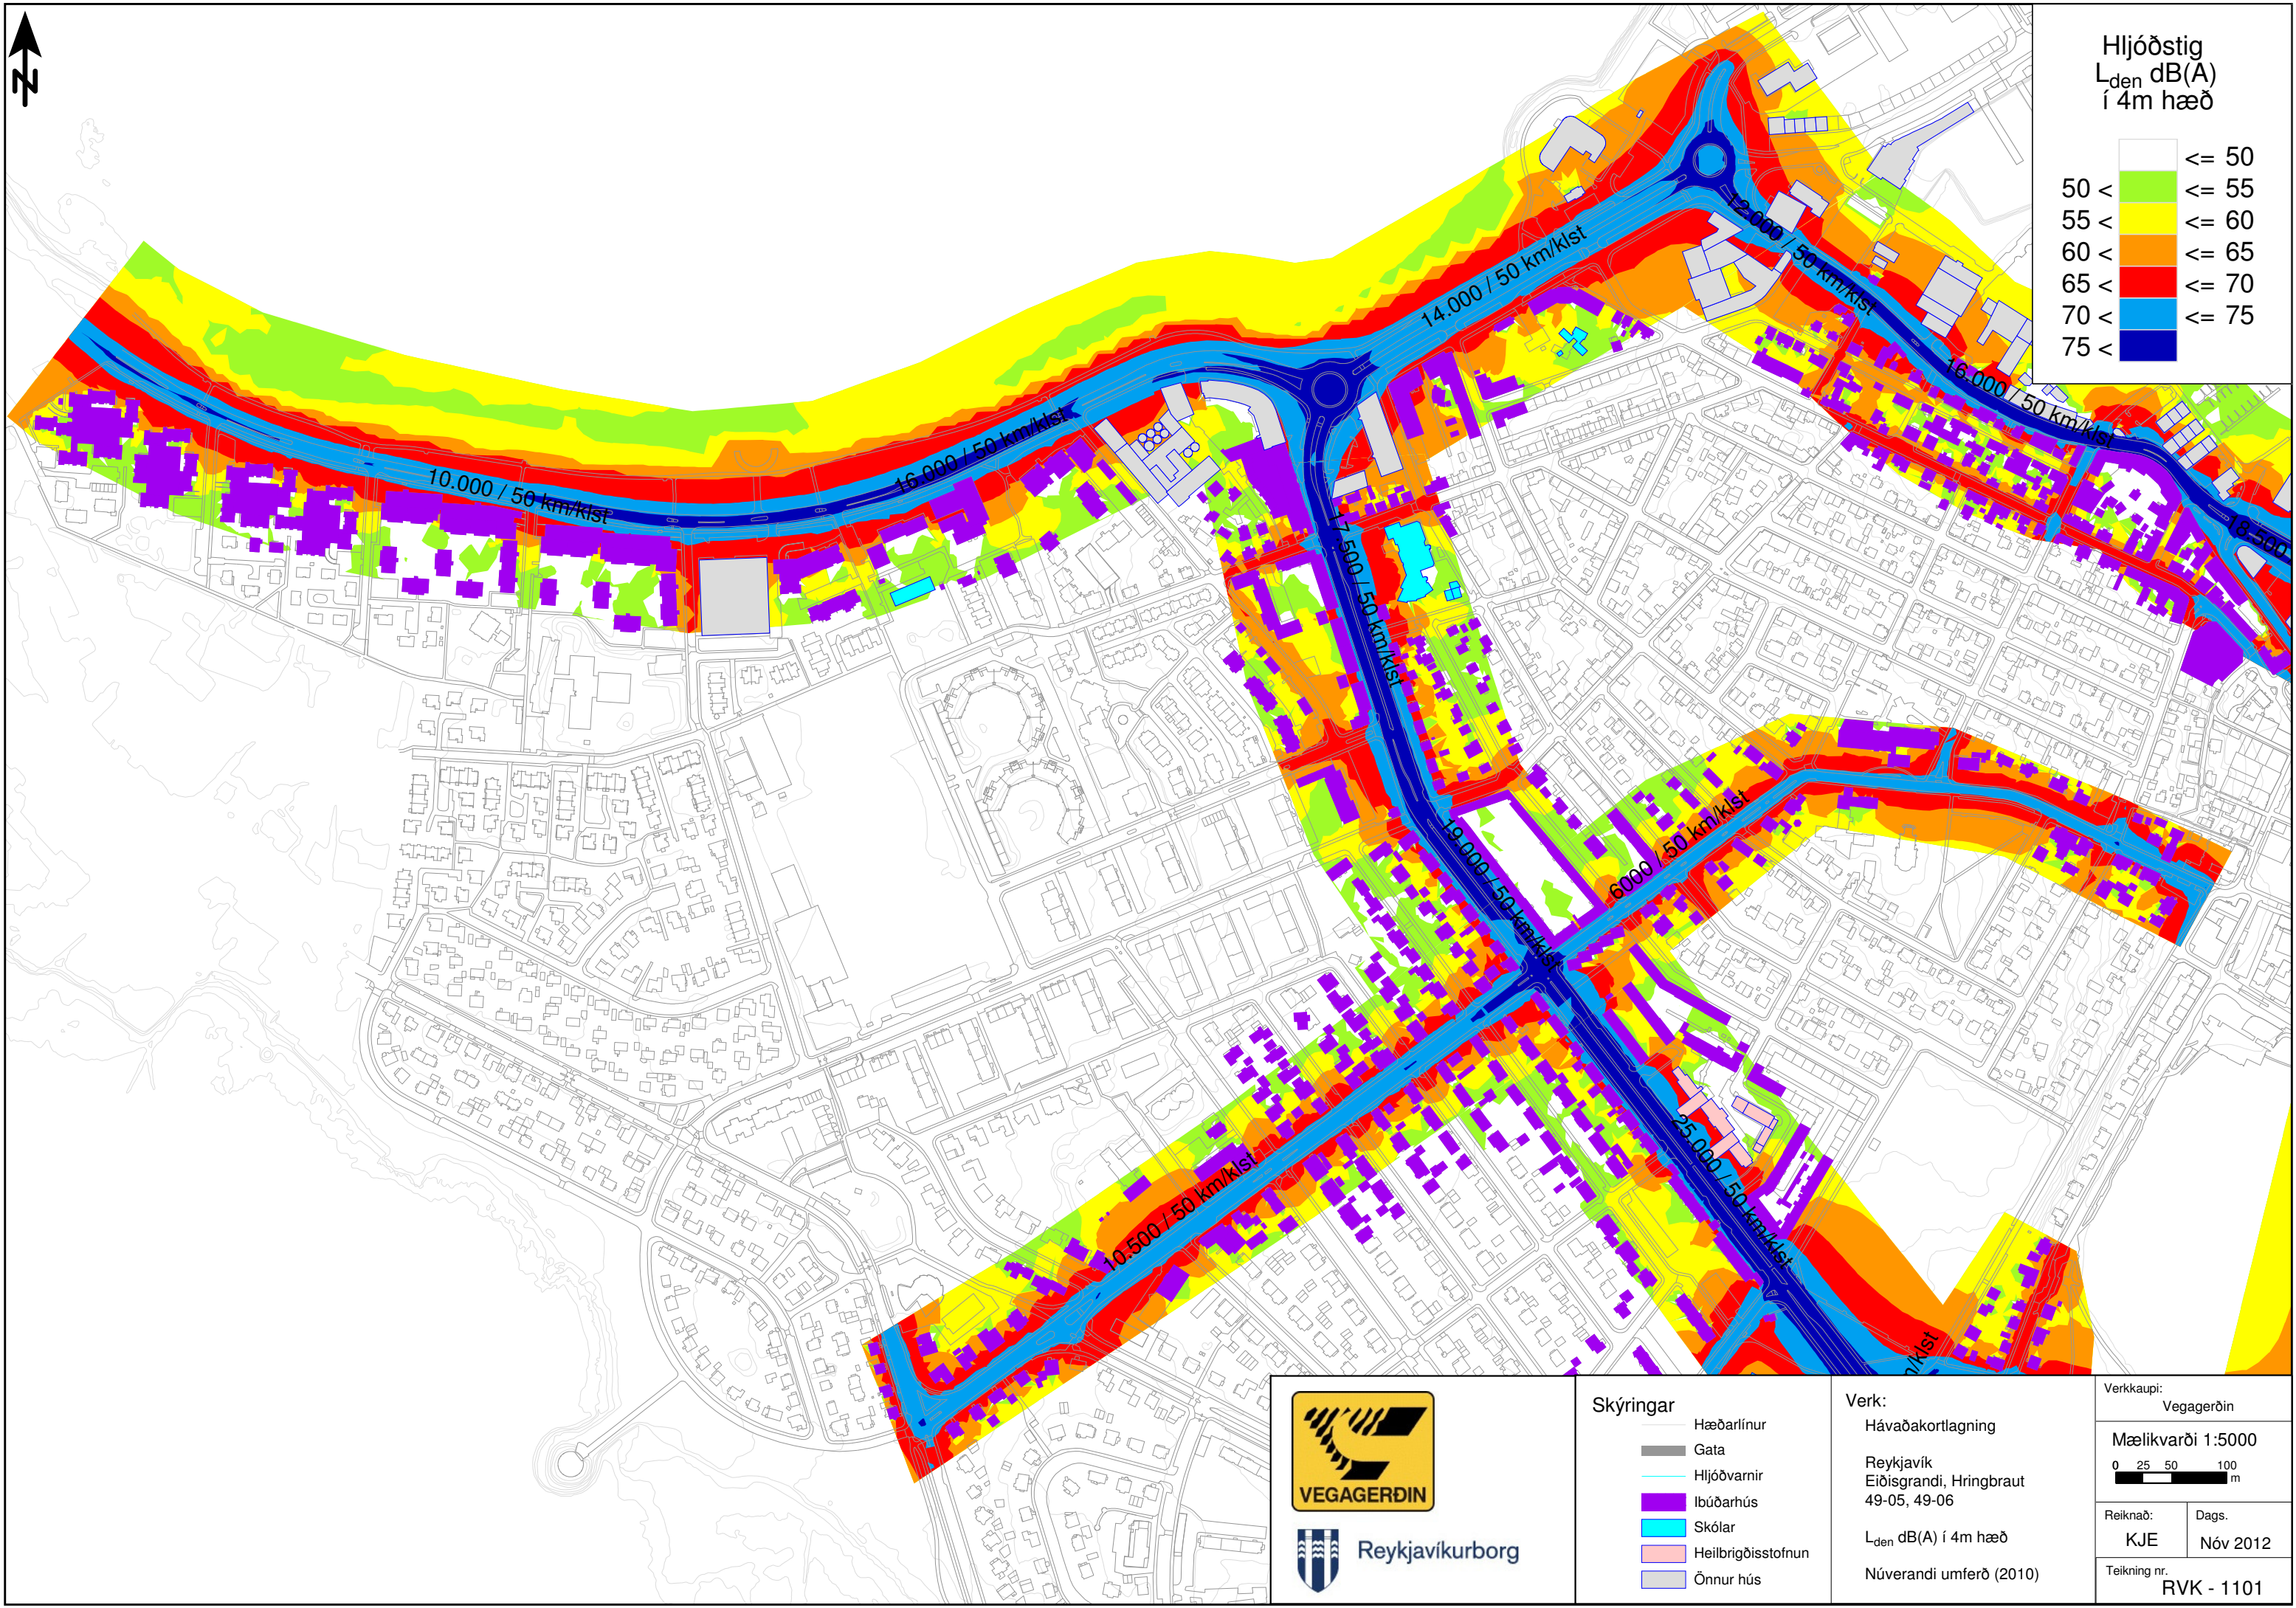

Hljóðstig
 L_{den} dB(A)
í 4m hæð


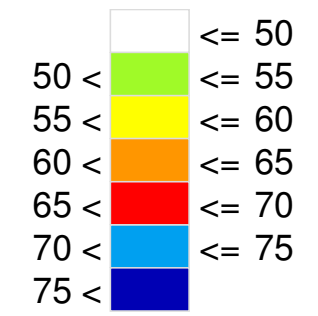


Reykjavíkurborg

- Skýringar
- Hæðarlínur
 - Gata
 - Hljóðvarnir
 - Íbúðarhús
 - Skólar
 - Heilbrigðisstofnun
 - Önnur hús

Verk:
Hávaðakortlagning
Reykjavík
Eiðisgrandi, Hringbraut
49-05, 49-06
 L_{den} dB(A) í 4m hæð
Núverandi umferð (2010)

Verkkaupi:
Vegagerðin
Mælikvarði 1:5000
0 25 50 100 m
Reiknað: Dags.
KJE Nón 2012
Teikning nr.
RVK - 1101

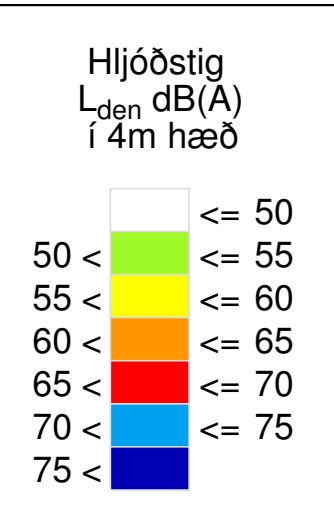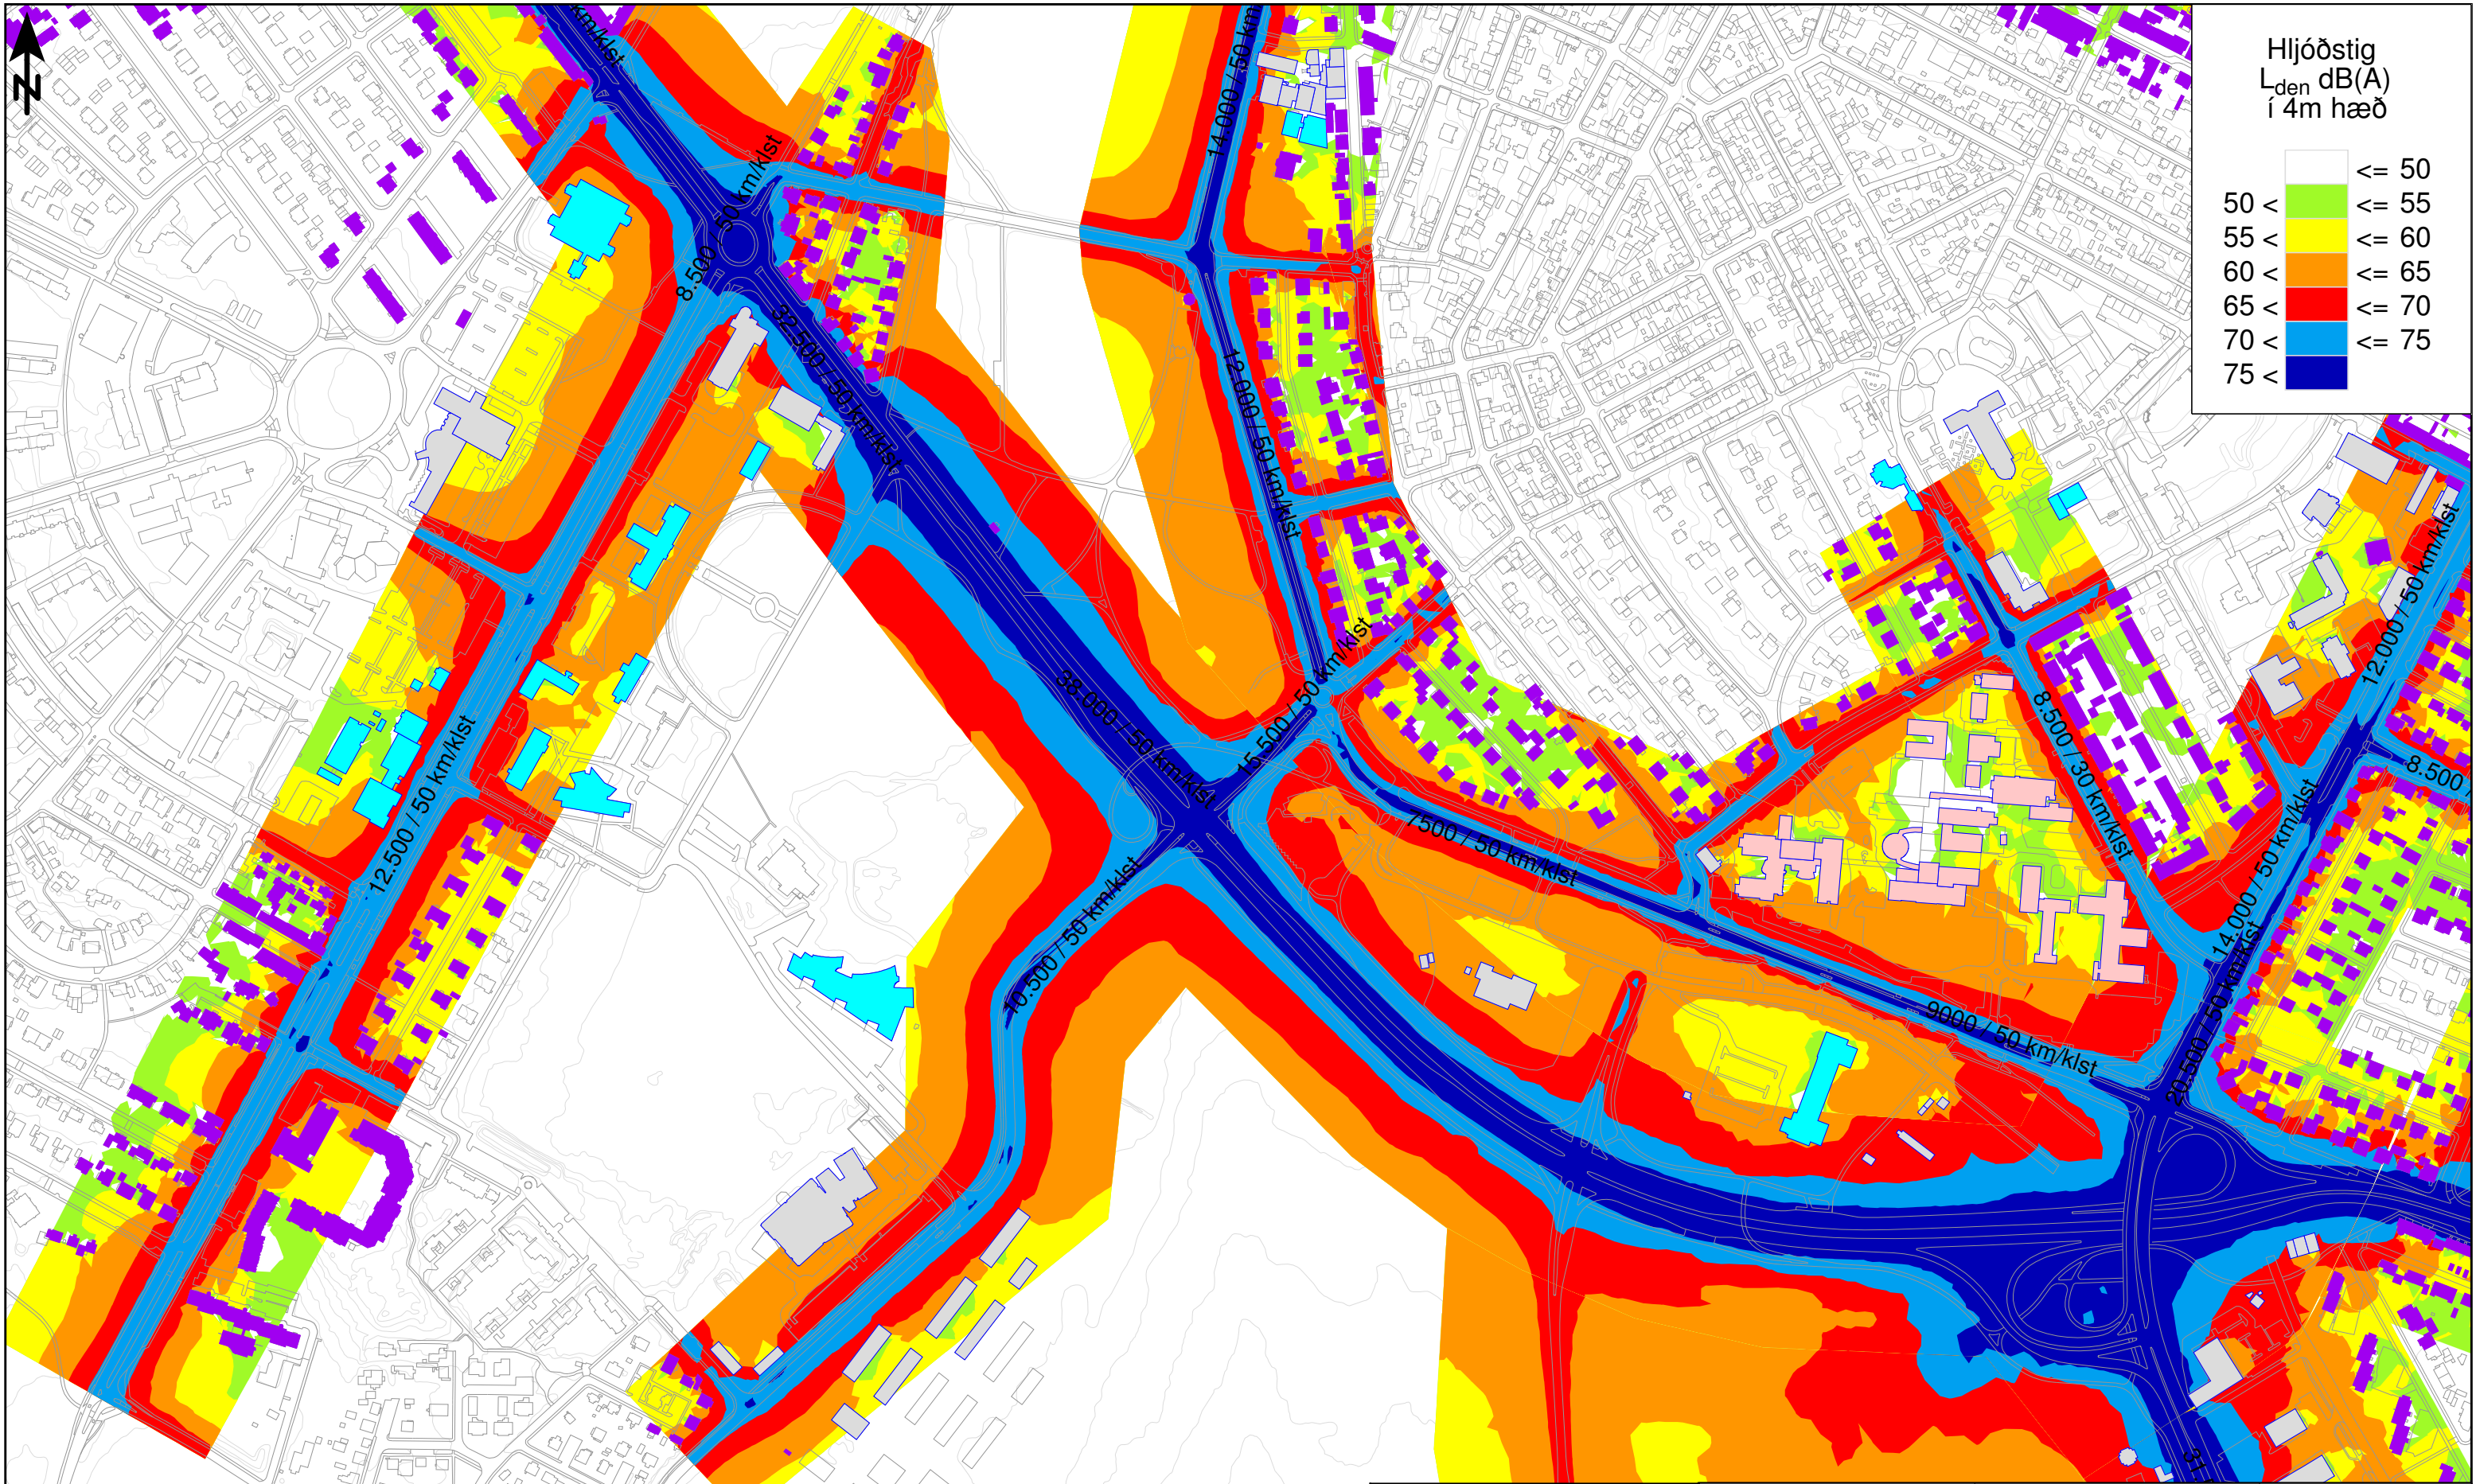


VEGAGERÐIN




Reykjavíkurborg

Skýringar

—	Hæðarlínur
—	Gata
—	Hljóðvarnir
■	Ibúðarhús
■	Skólar
■	Heilbrigðisstofnun
■	Önnur hús

Verk:
Hávaðakortlagning
Reykjavík
Hringbraut
49-04, 49-05
L_{den} dB(A) í 4m hæð
Núverandi umferð (2010)

Verkkaupi: Vegagerðin	
Mælikvarði 1:5000	
0 25 50 100 m	
Reiknað: KJE	Dags: Nóv 2012
Teikning nr. RVK - 1102	

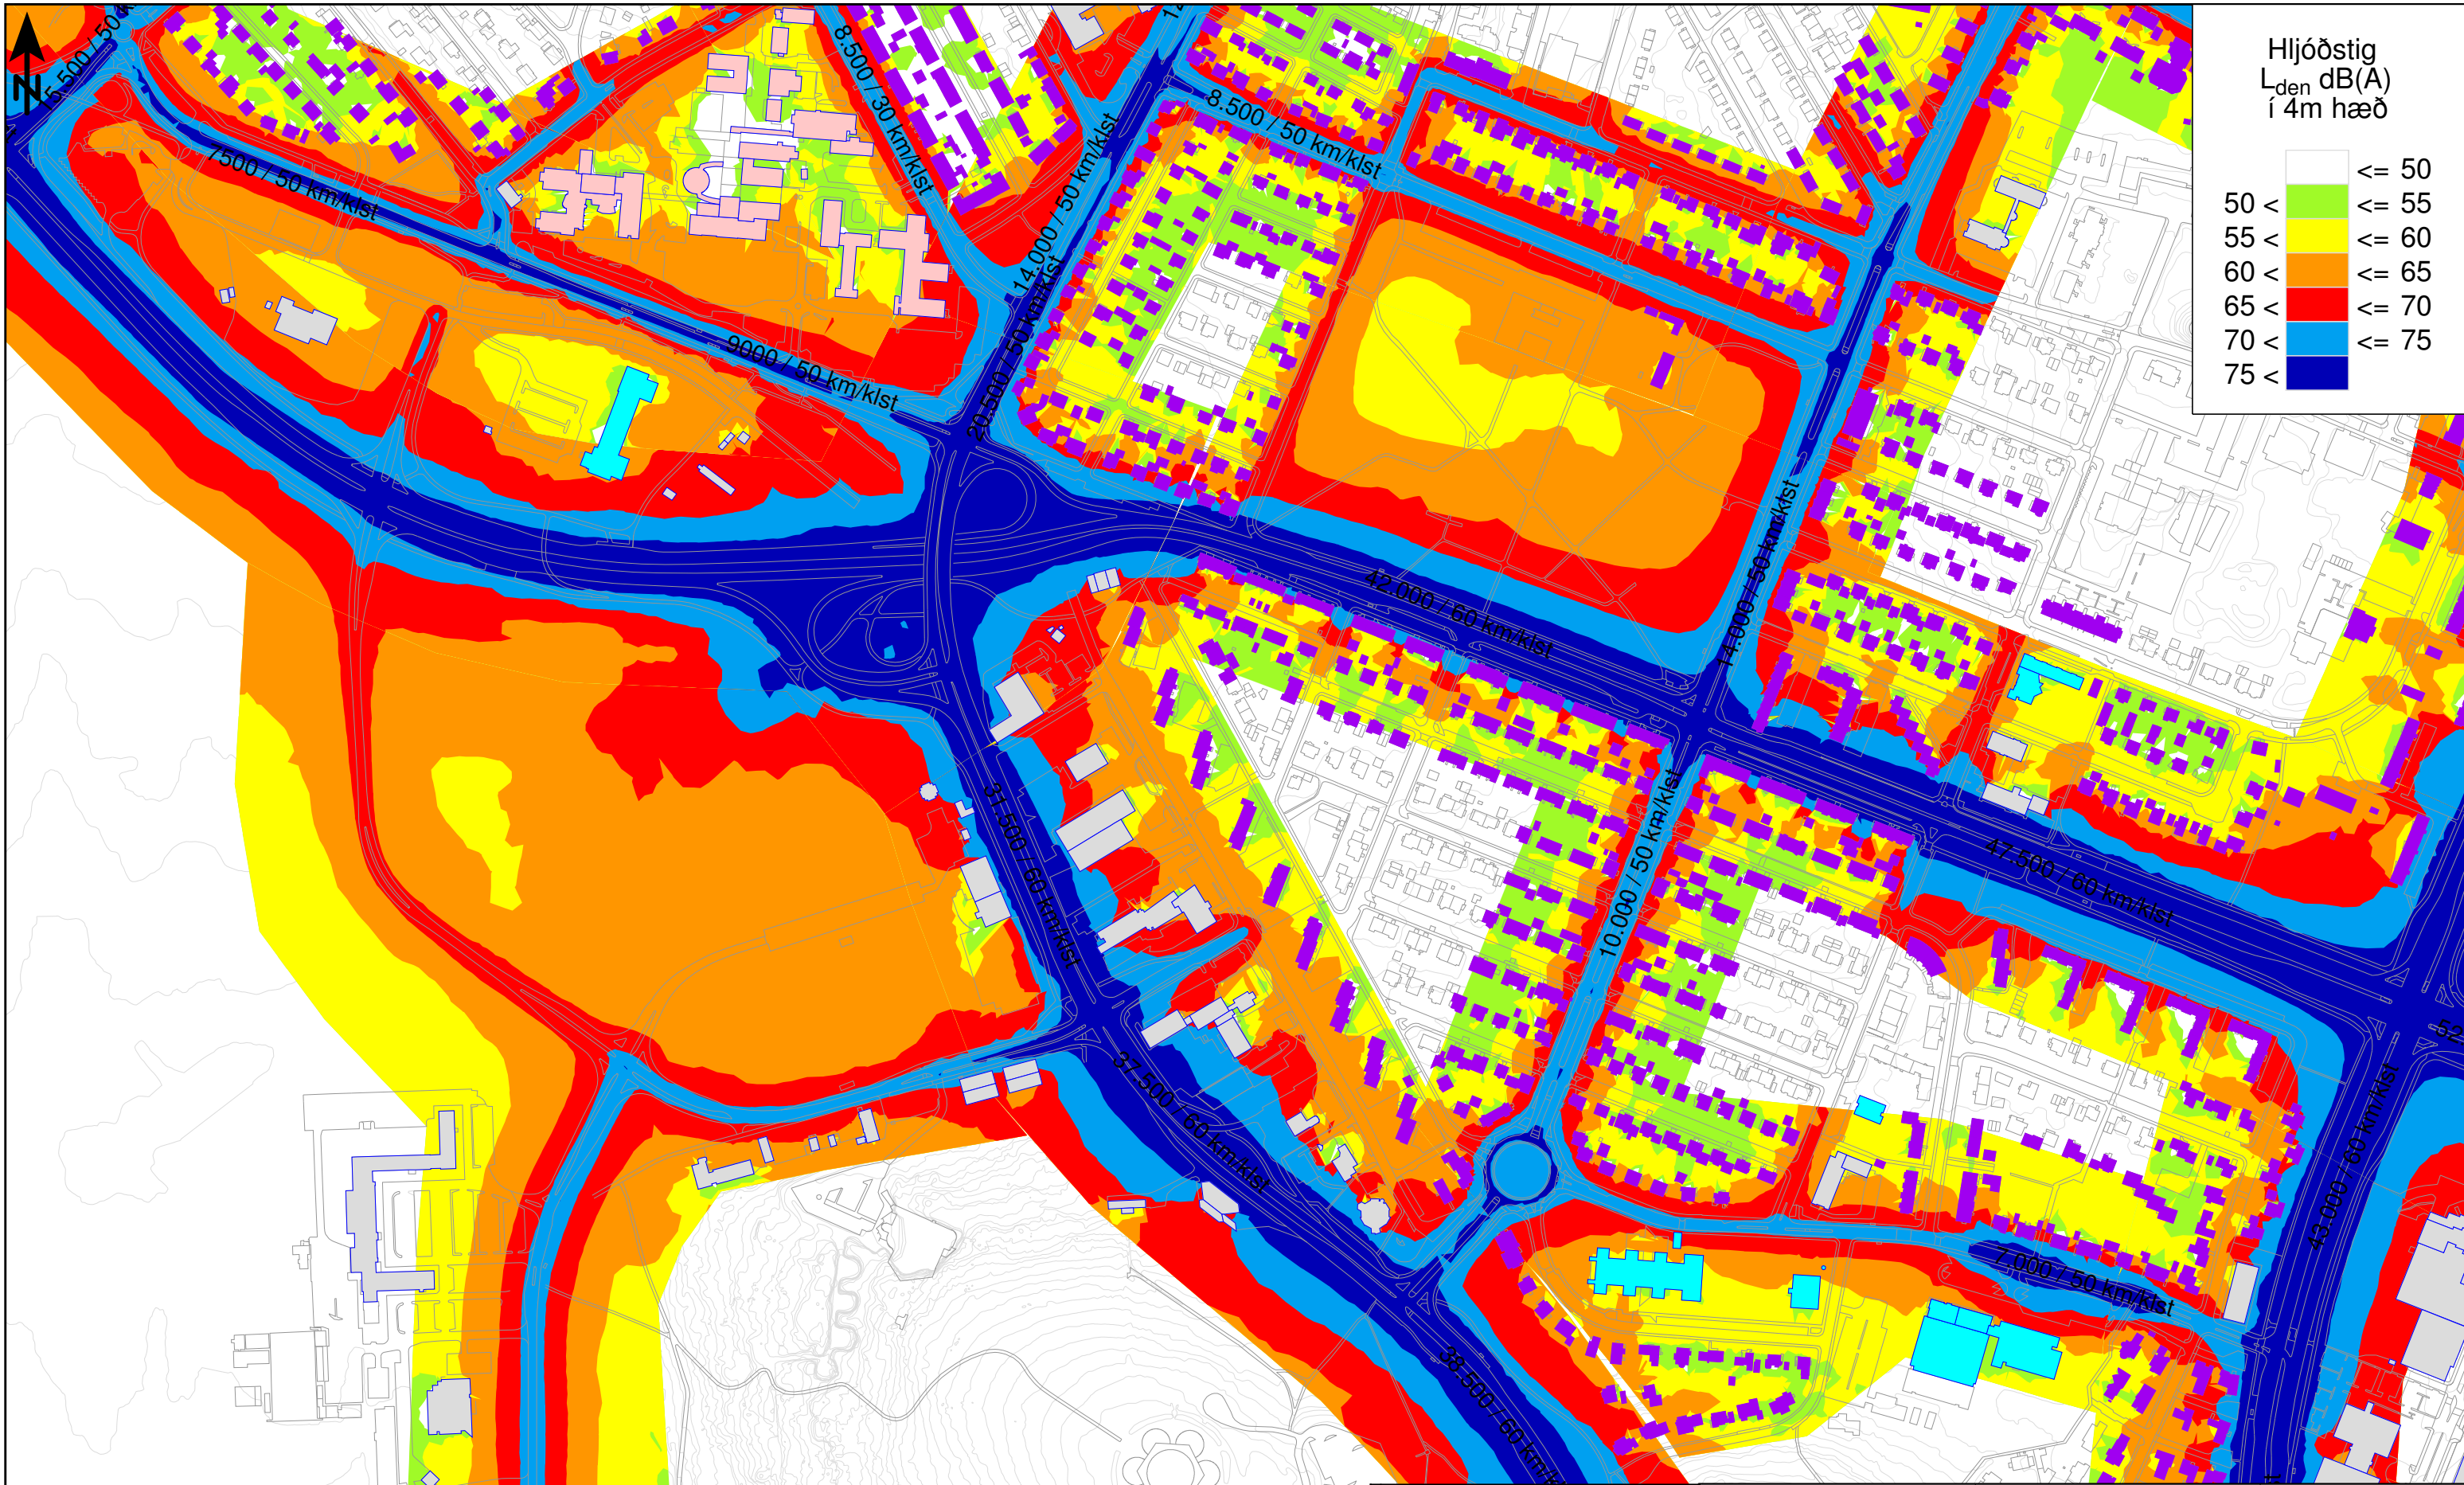

Hljóðstig
L_{den} dB(A)
í 4m hæð

<= 50
50 < <= 55
55 < <= 60
60 < <= 65
65 < <= 70
70 < <= 75
> 75





Reykjavíkurborg

- Skýringar
- Hæðarlínur
 - Gata
 - Hljóðvarnir
 - Íbúðarhús
 - Skólar
 - Heilbrigðisstofnun
 - Önnur hús

Verk:
Hávaðakortlagning
Reykjavík
Hringbraut, Miklabraut
49-04
L_{den} dB(A) í 4m hæð
Núverandi umferð (2010)

Verkkaupi: Vegagerðin	
Mælikvarði 1:5000	
0 25 50 100 m	
Reiknað: KJE	Dags: Nóv 2012
Teikning nr. RVK - 1103	

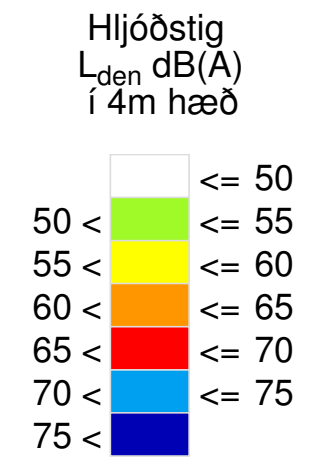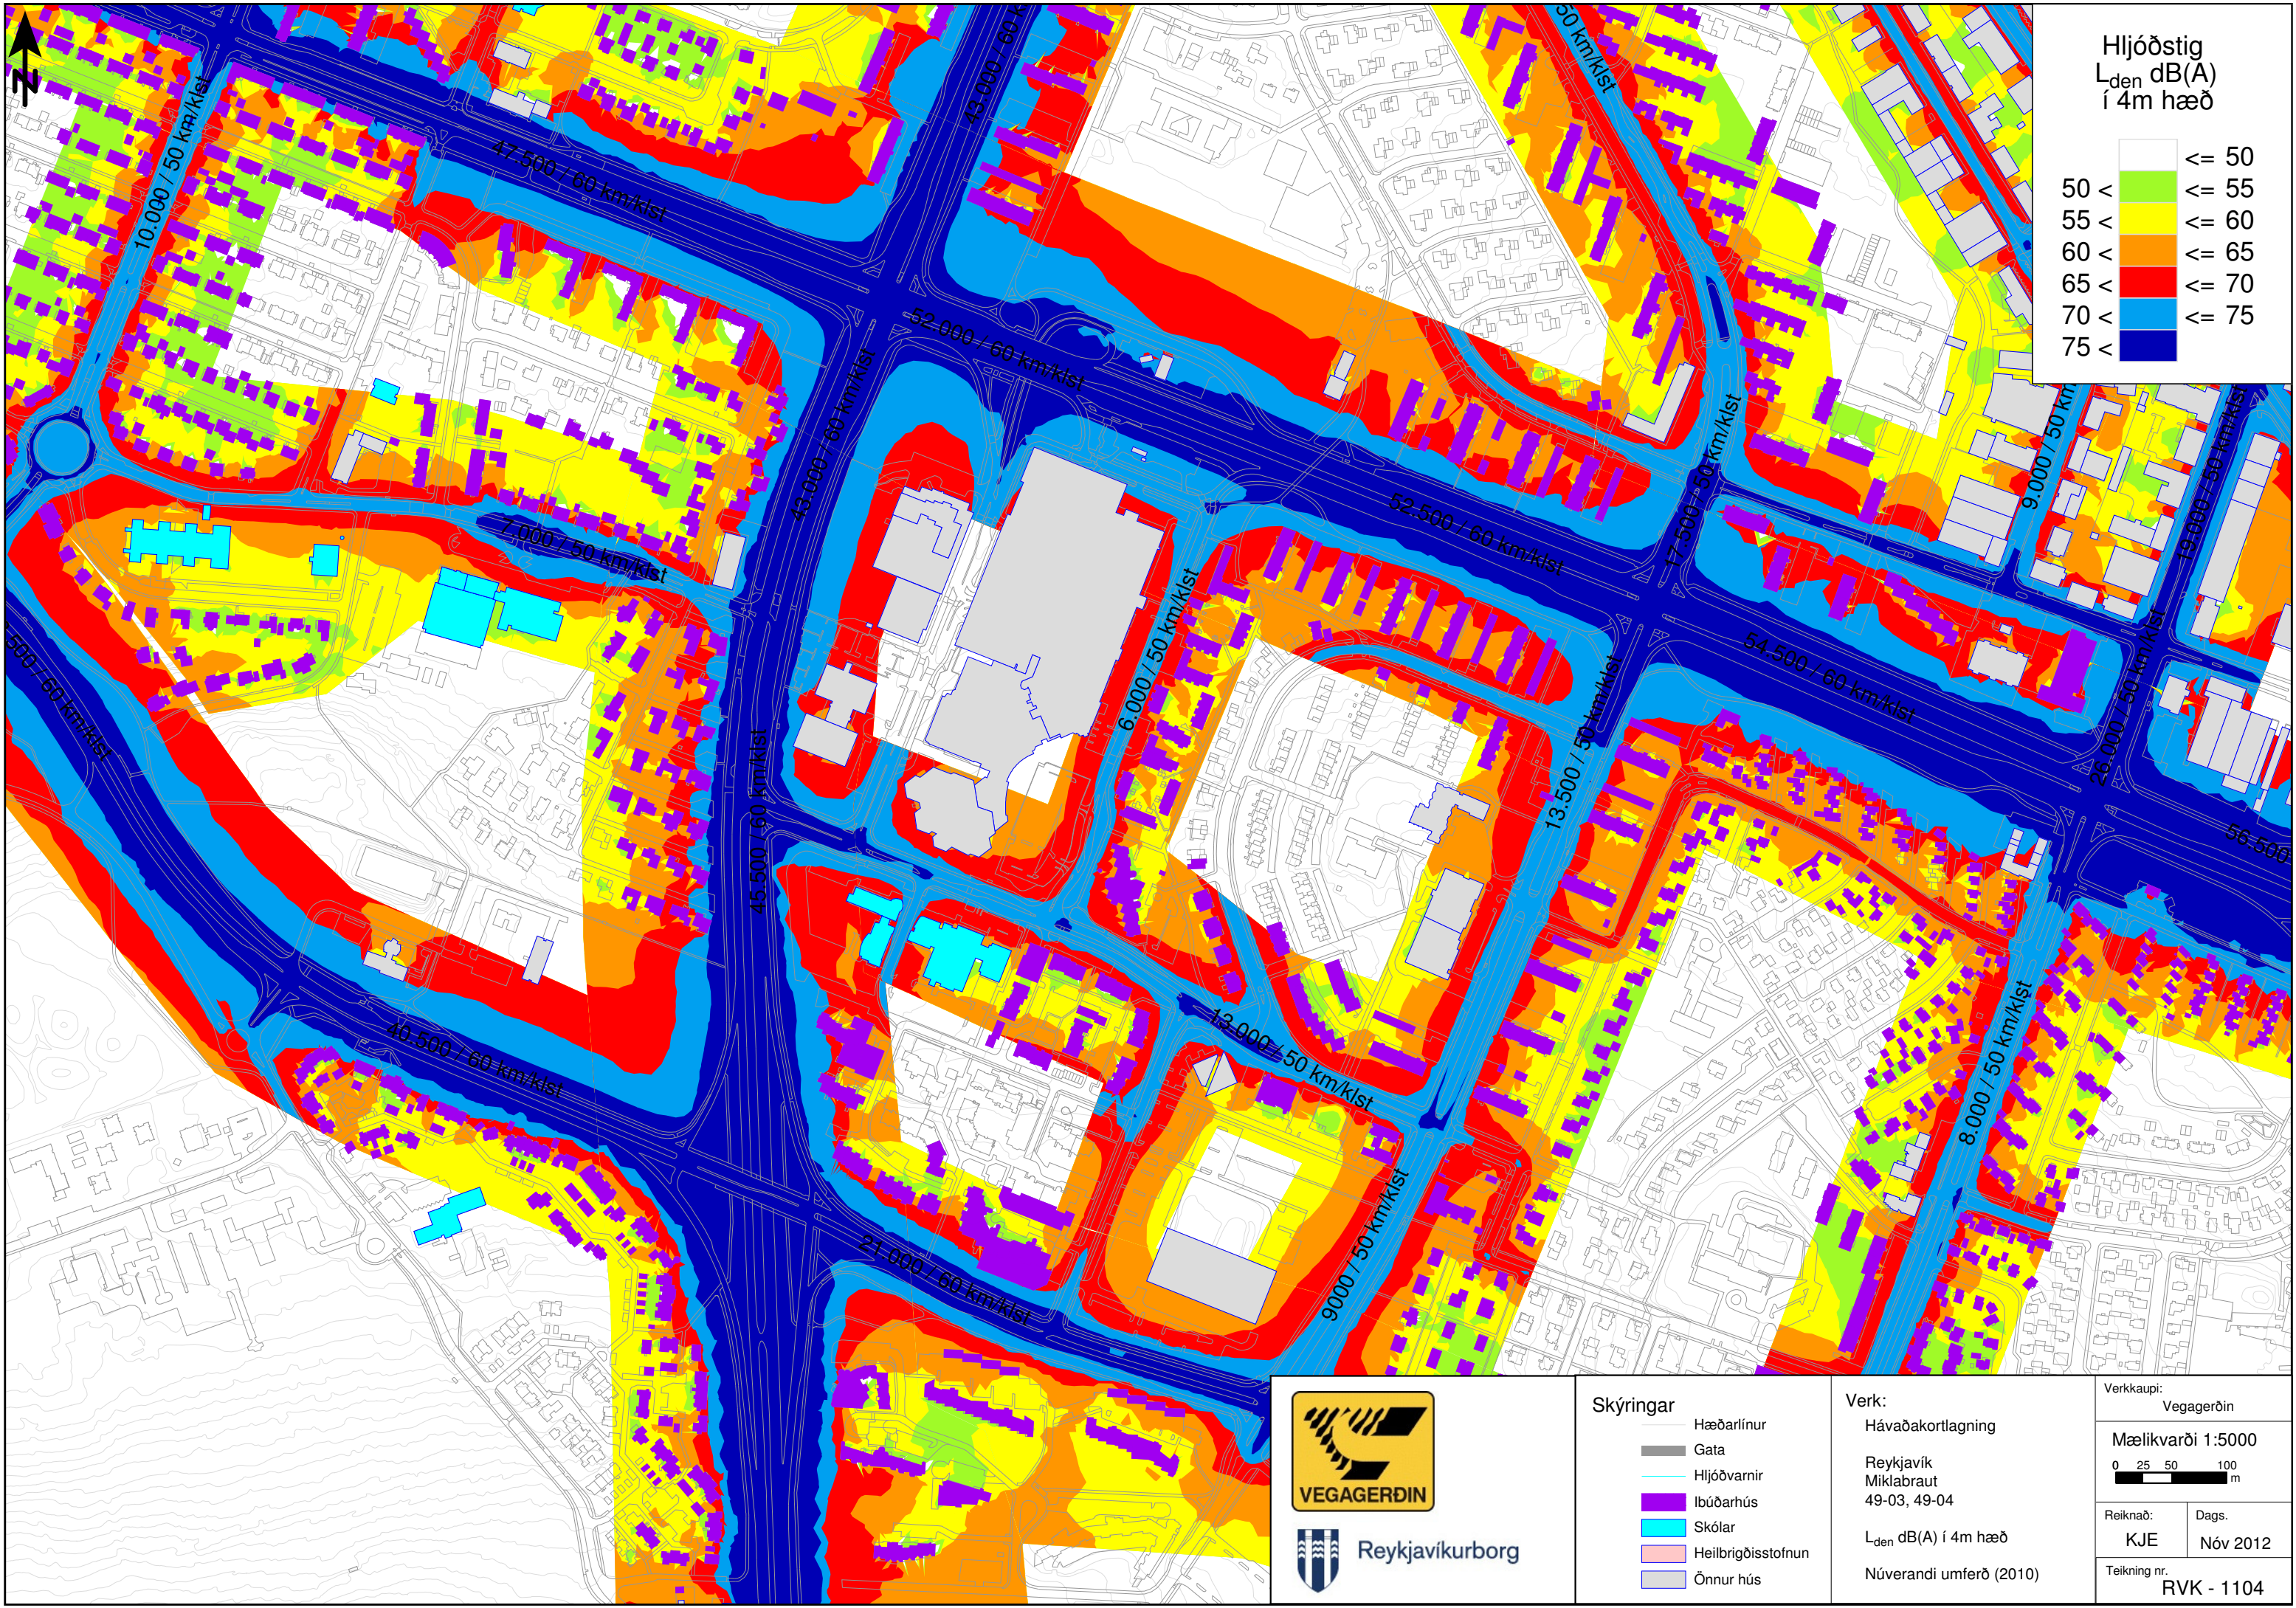


Reykjavíkurborg

- Skýringar
- Hæðarlínur
 - Gata
 - Hljóðvarnir
 - Ibúðarhús
 - Skólar
 - Heilbrigðisstofnun
 - Önnur hús

Verk:
Hávaðakortlagning
Reykjavík
Miklabraut
49-03, 49-04
L_{den} dB(A) í 4m hæð
Núverandi umferð (2010)

Verkkaupi:
Vegagerðin
Mælikvarði 1:5000
0 25 50 100 m
Reiknað: Dags.
KJE Nón 2012
Teikning nr.
RVK - 1104

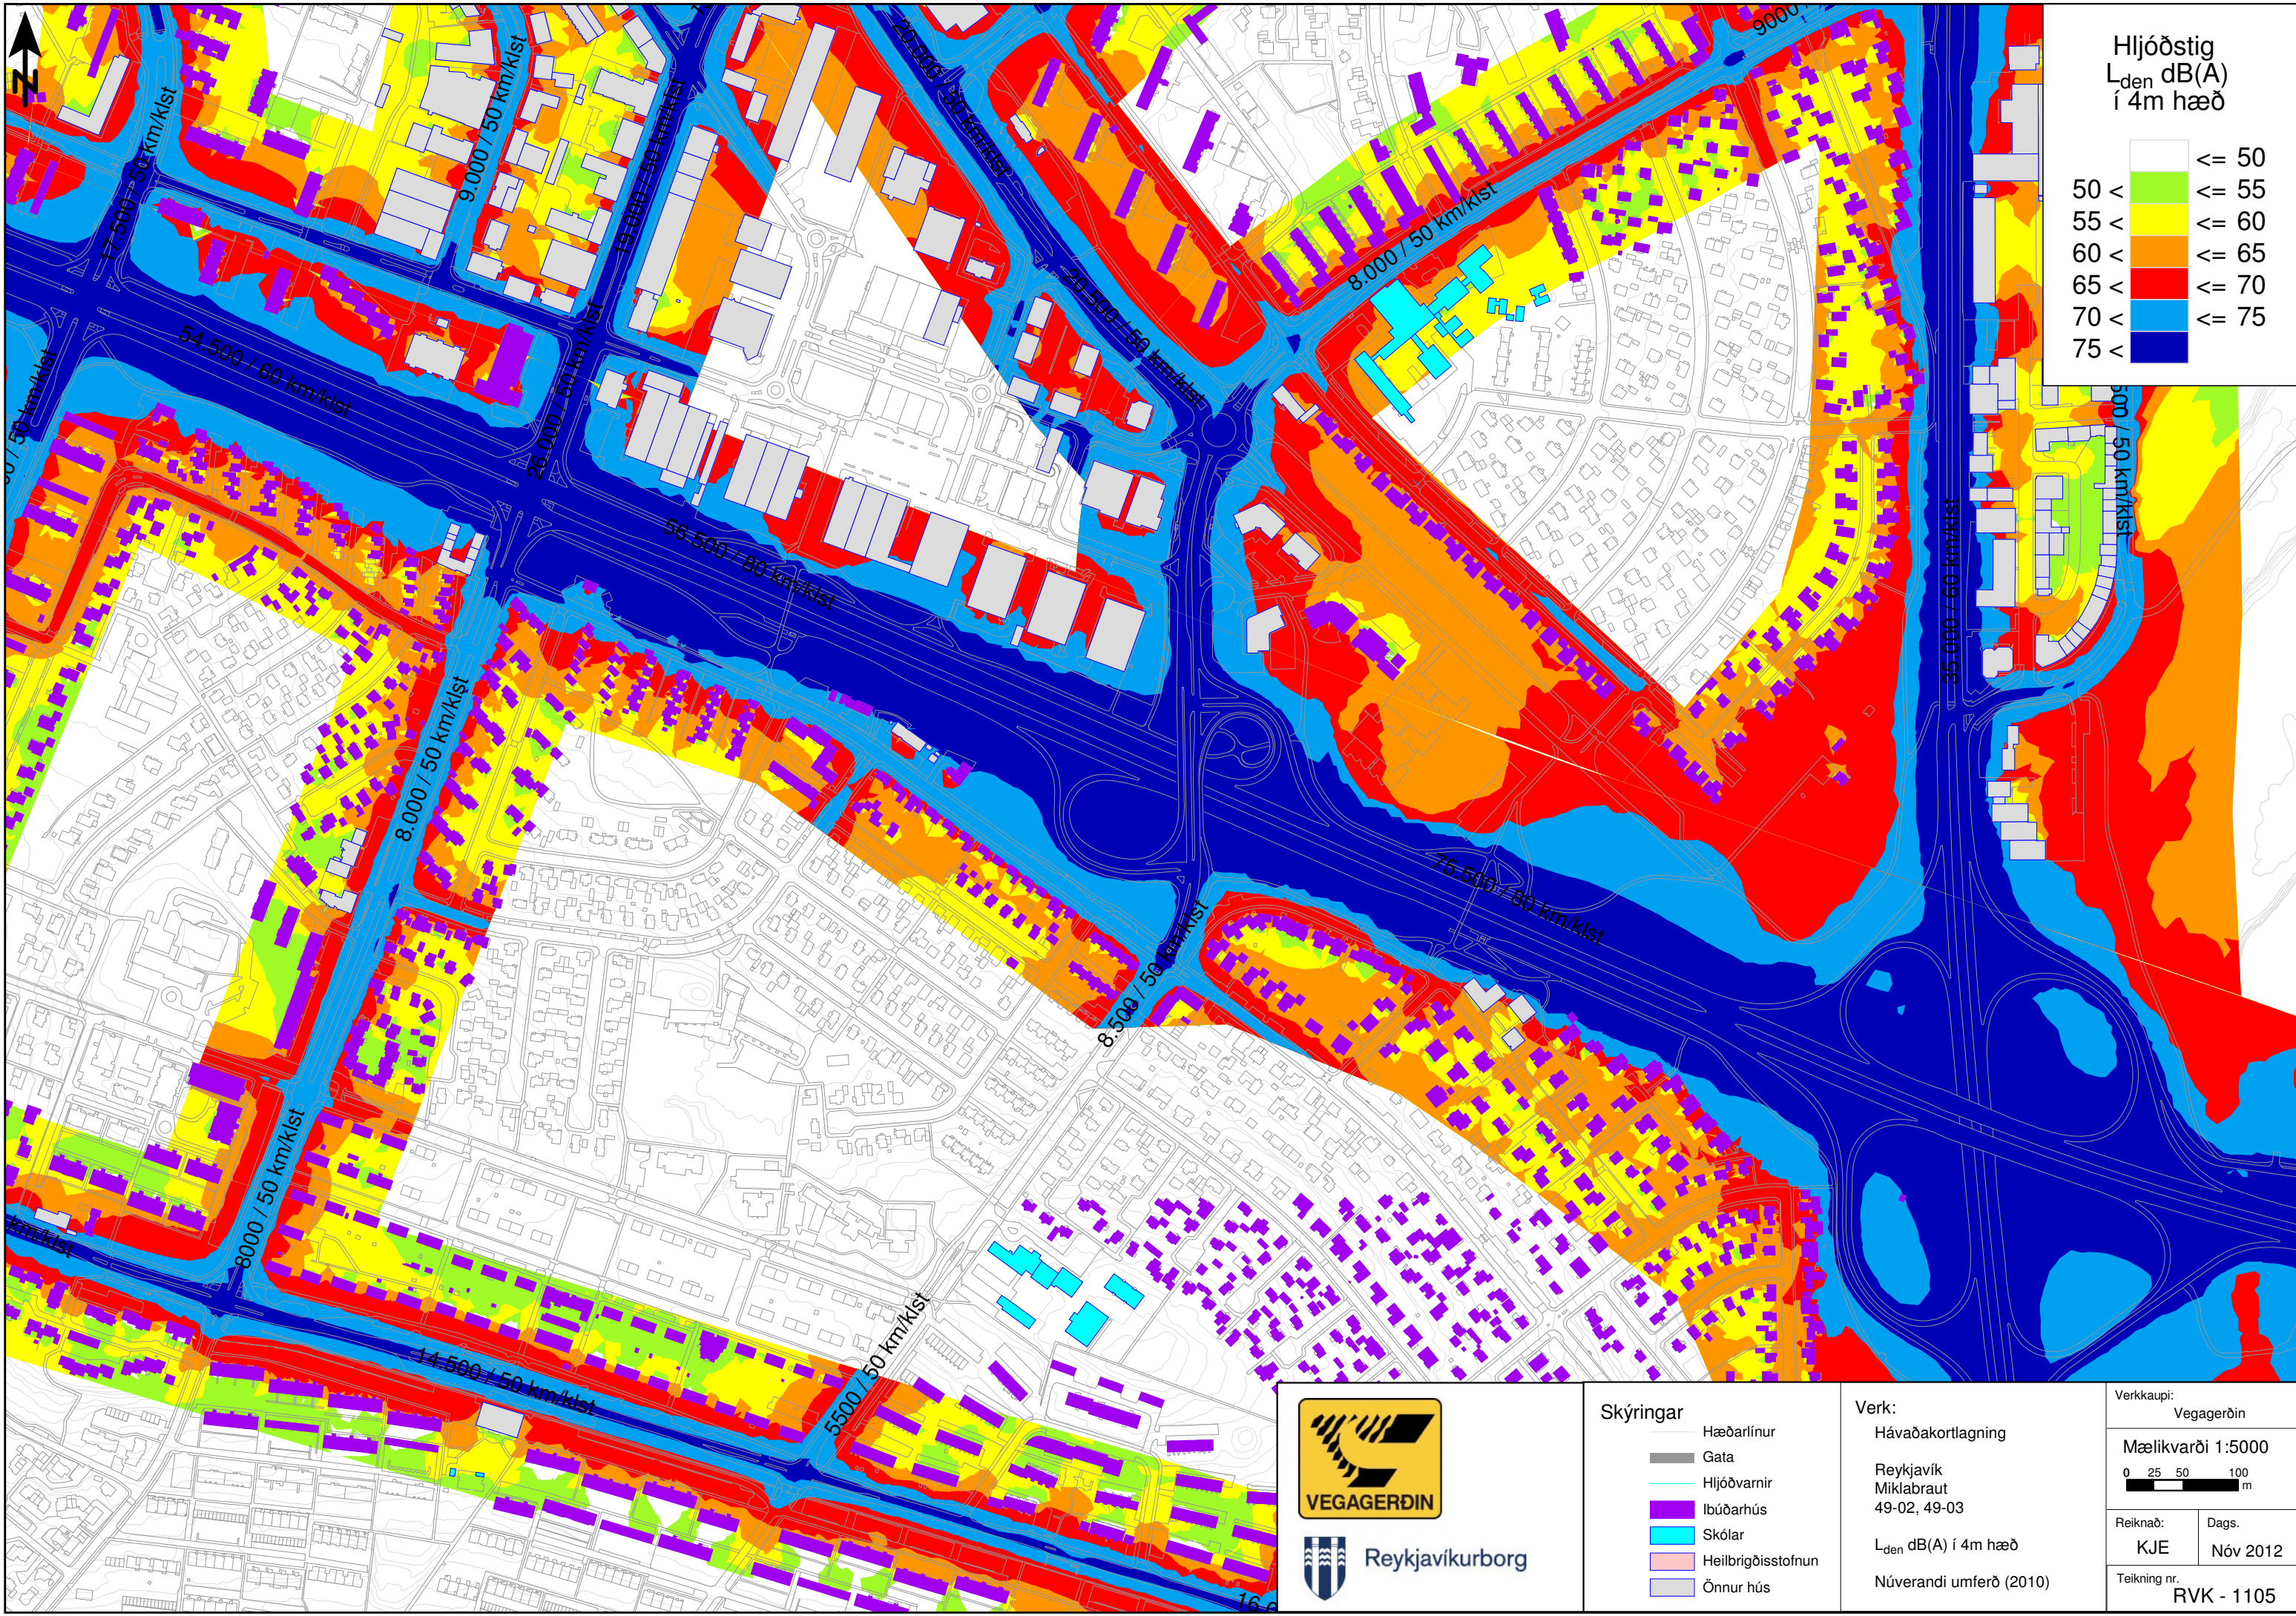

Hljóðstig
L_{den} dB(A)
í 4m hæð

<= 50	White
50 < <= 55	Light Green
55 < <= 60	Yellow
60 < <= 65	Orange
65 < <= 70	Red
70 < <= 75	Cyan
> 75	Dark Blue



Reykjavíkurborg

Skýringar



Hæðarlínur	Grey line
Gata	White line
Hljóðvarnir	Blue line
Ibúðarhús	Purple rectangle
Skólar	Cyan rectangle
Heilbrigðisstofnun	Pink rectangle
Önnur hús	Grey rectangle

Verk:
Hávaðakortlagning
Reykjavík
Miklabraut
49-02, 49-03
L_{den} dB(A) í 4m hæð
Núverandi umferð (2010)

Verkkaupi: Vegagerðin	
Mælikvarði 1:5000	
0 25 50 100 m	
Reiknað: KJE	Dags: Nóv 2012
Teikning nr. RVK - 1105	



Hljóðstig
 L_{den} dB(A)
í 4m hæð

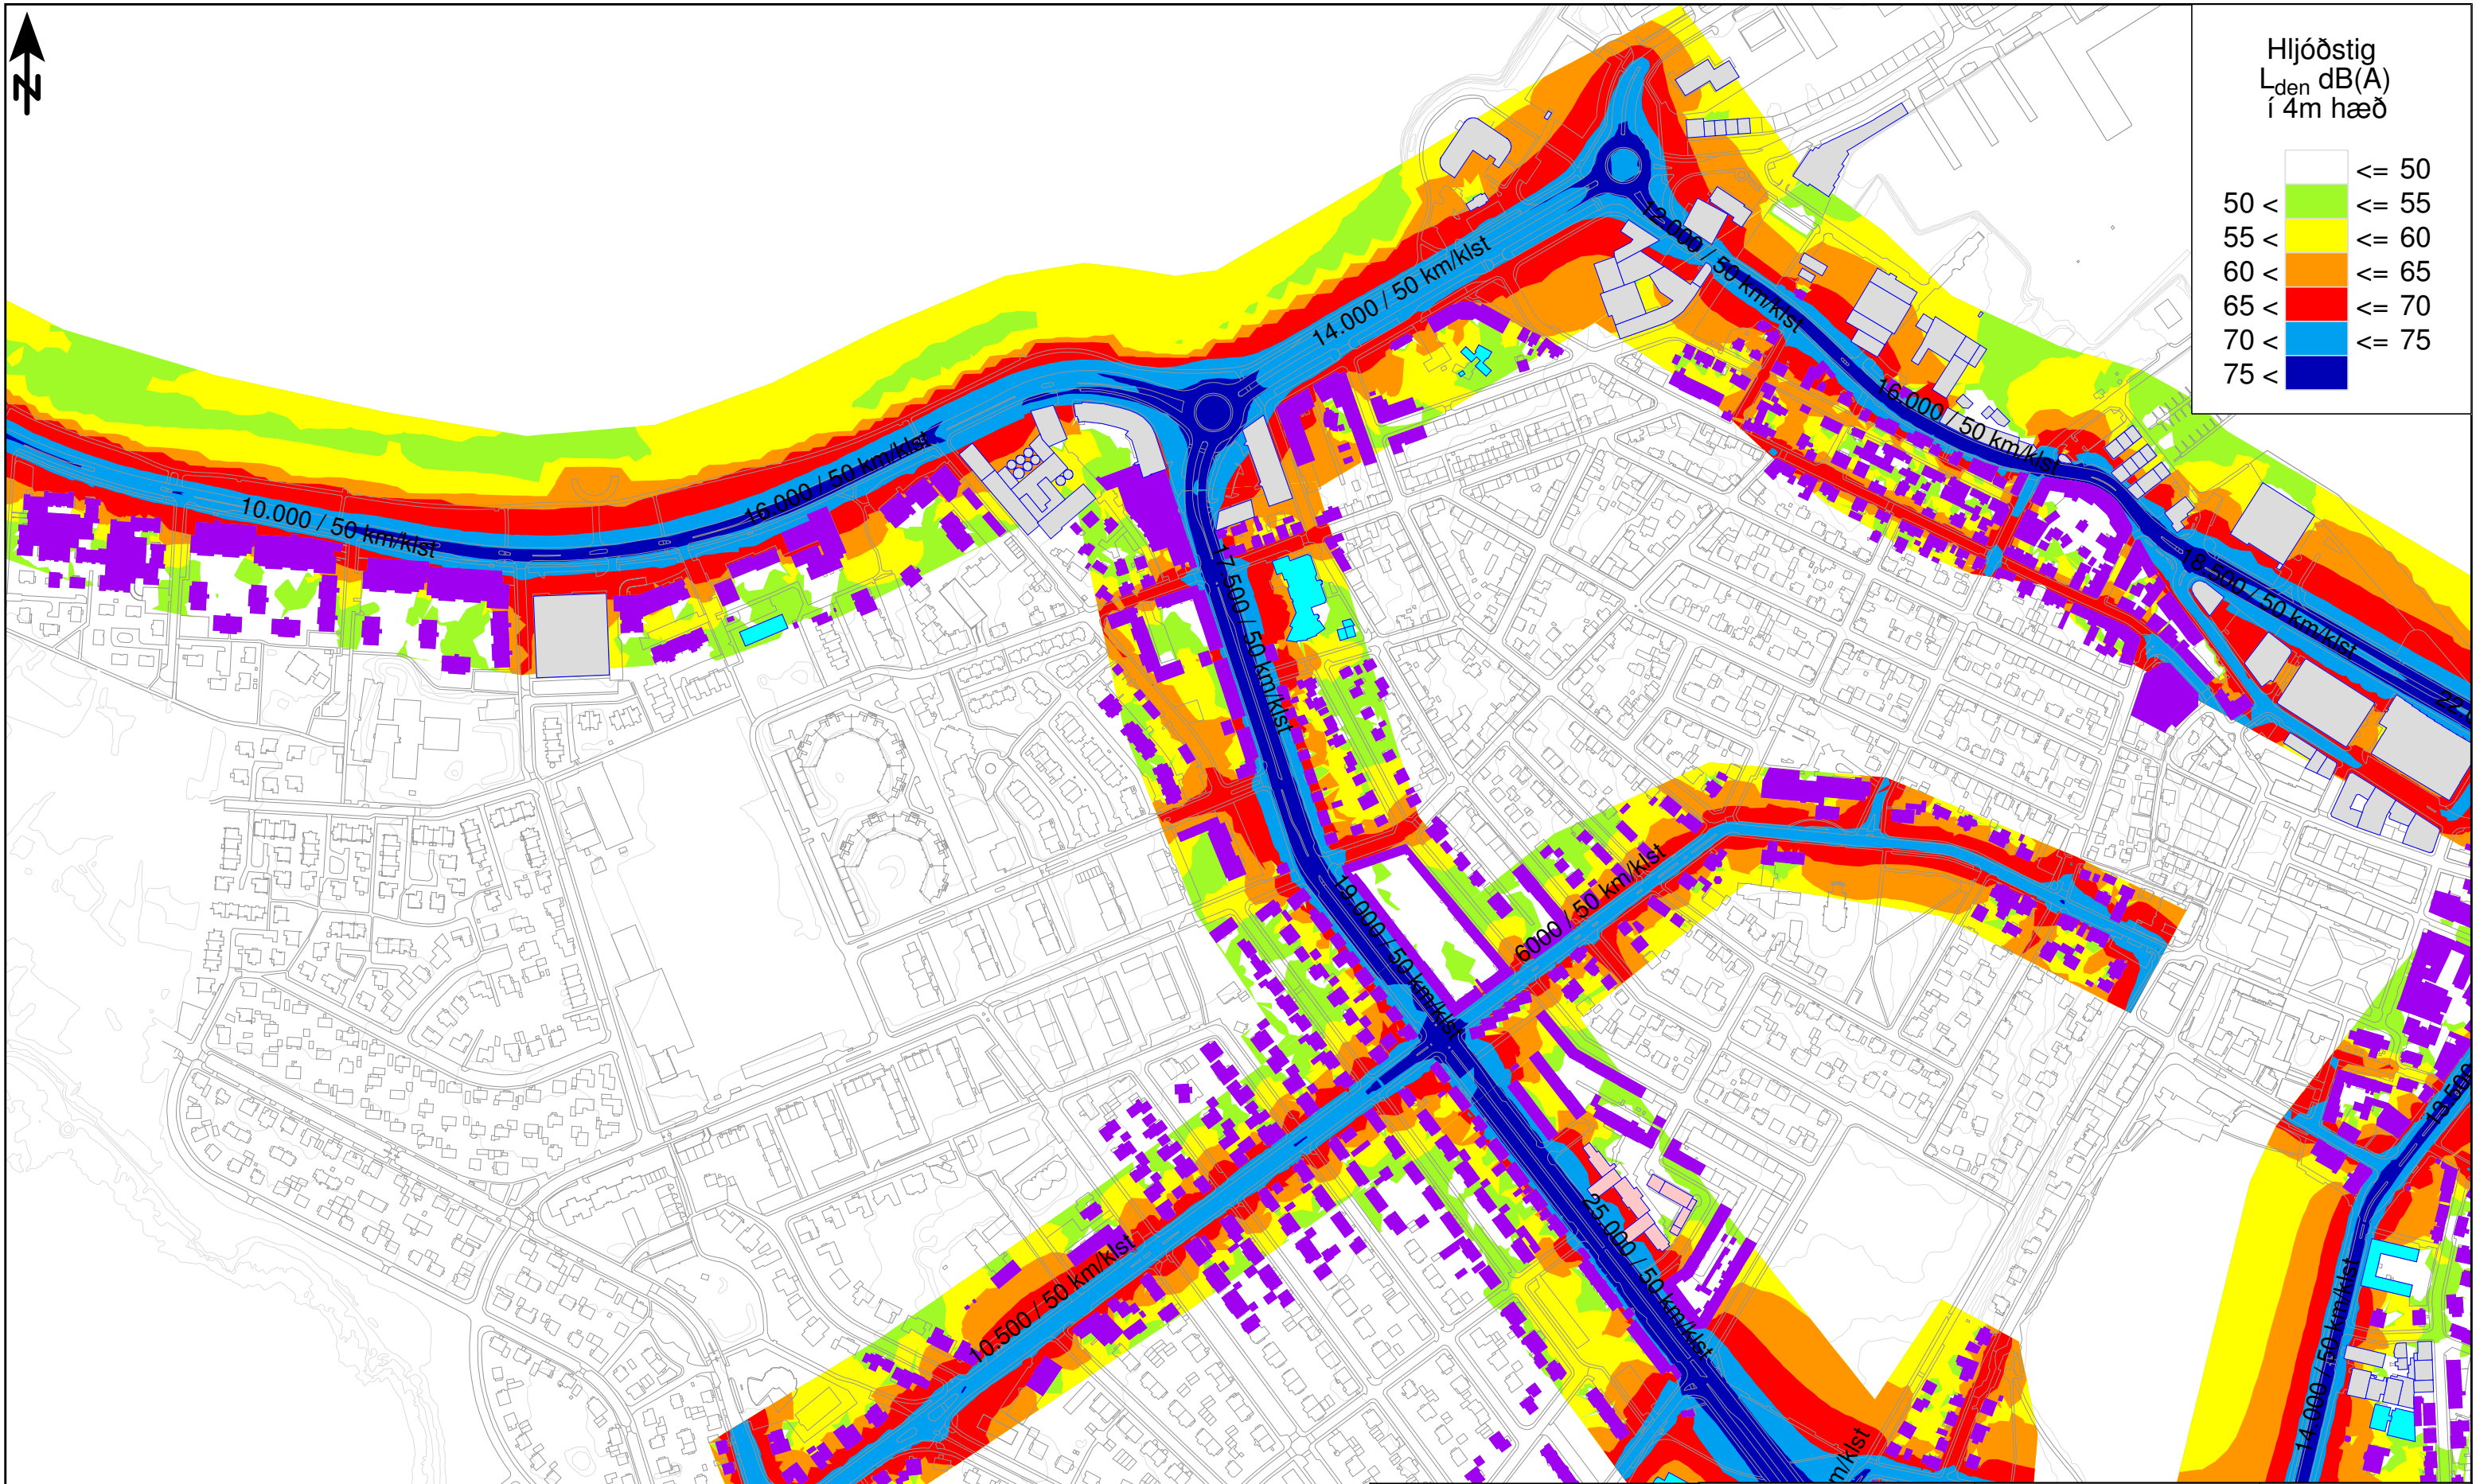
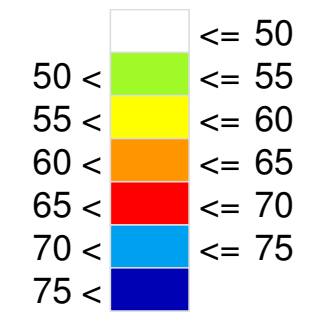


Reykjavíkurborg

- Skýringar
- Hæðarlínur
 - Gata
 - Hljóðvarnir
 - Íbúðarhús
 - Skólar
 - Heilbrigðisstofnun
 - Önnur hús

Verk:
Hávaðakortlagning
Reykjavík
Eiðisgrandi, Ánanaust, Mýrargata
49-06
 L_{den} dB(A) í 4m hæð
Núverandi umferð (2010)

Verkkaupi: Vegagerðin	
Mælikvarði 1:5000	
0 25 50 100 m	
Reiknað: KJE	Dags: Nón 2012
Teikning nr. RVK - 1201	

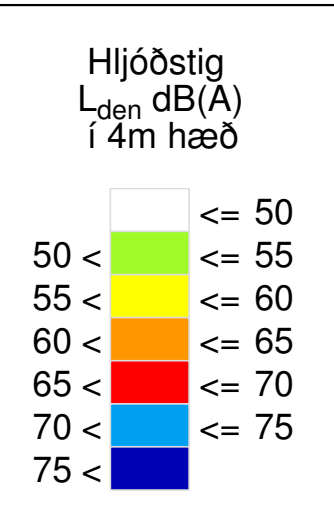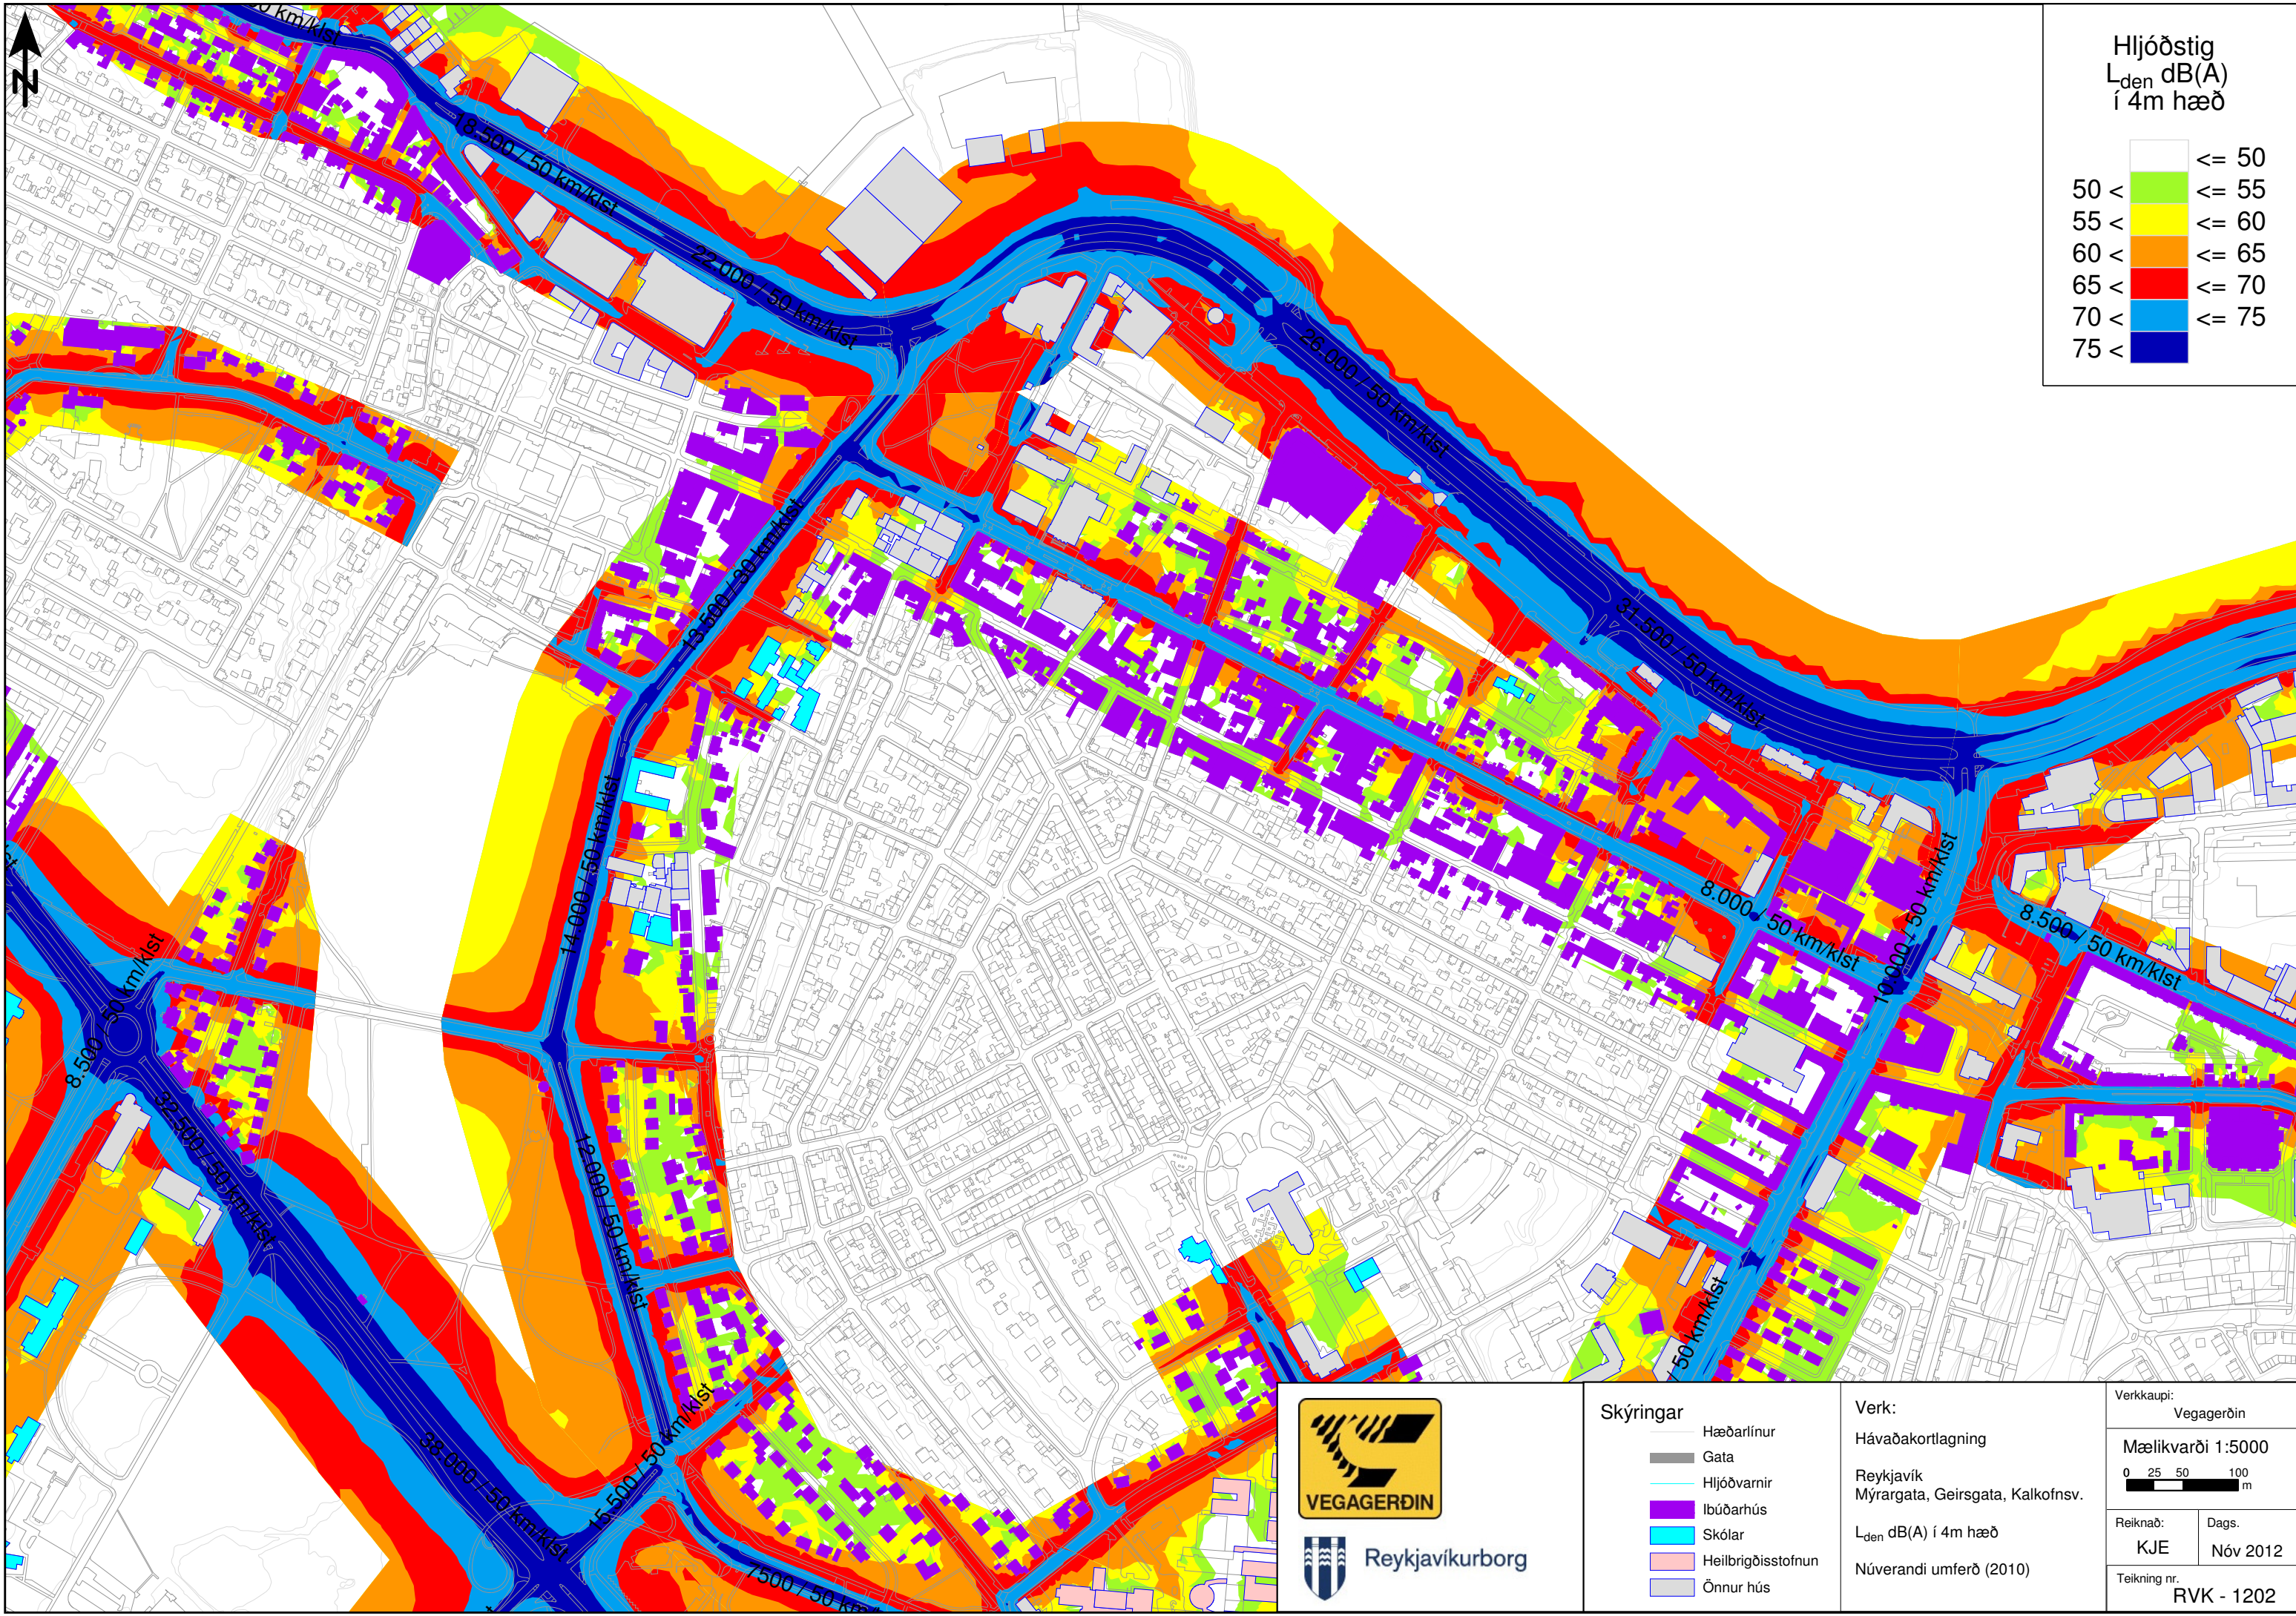

Reykjavíkurborg



- Skýringar
- Hæðarlínur
 - Gata
 - Hljóðvarnir
 - Íbúðarhús
 - Skólar
 - Heilbrigðisstofnun
 - Önnur hús

Verk:
Hávaðakortlagning
Reykjavík
Mýrargata, Geirsgata, Kalkofnsv.
L_{den} dB(A) í 4m hæð
Núverandi umferð (2010)

Verkkaupi: Vegagerðin	
Mælikvarði 1:5000	
0 25 50 100 m	
Reiknað: KJE	Dags: Nóv 2012
Teikning nr. RVK - 1202	



Hljóðstig
 L_{den} dB(A)
í 4m hæð

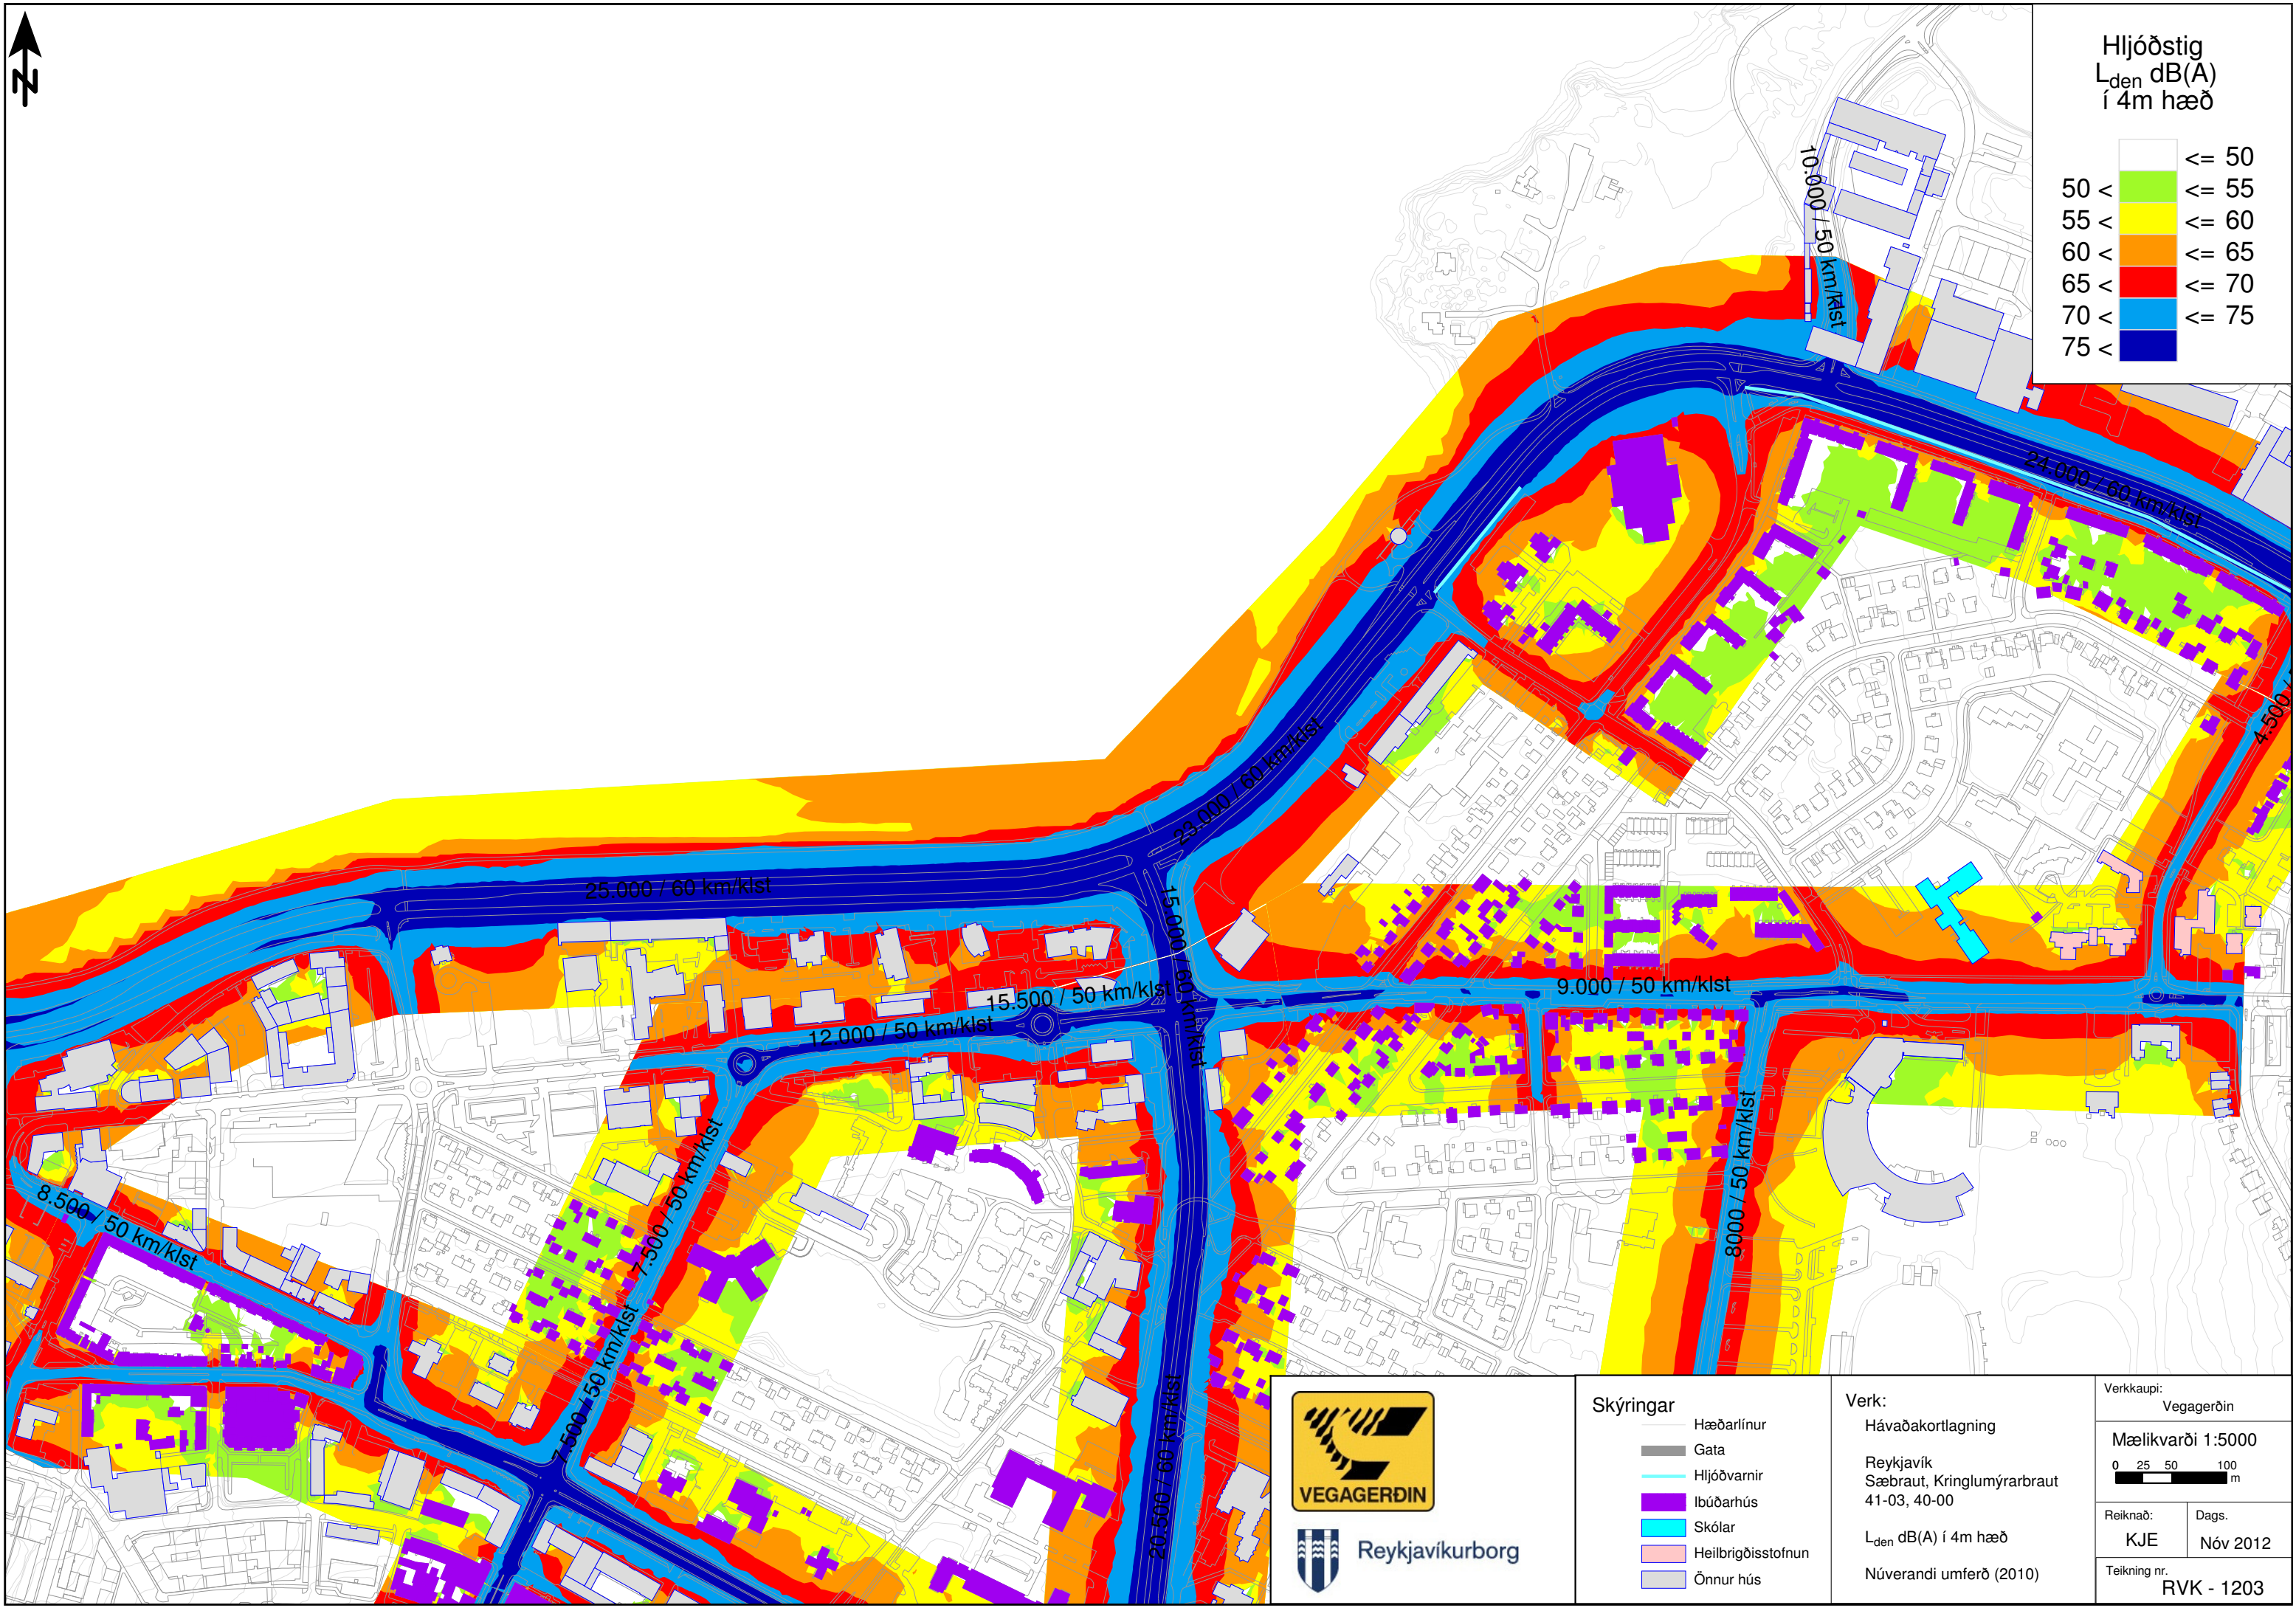
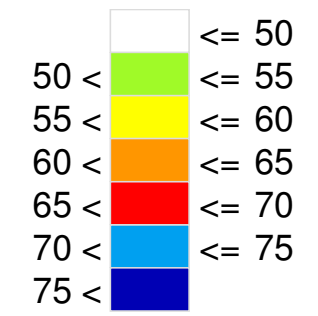


Reykjavíkurborg

- Skýringar
- Hæðarlínur
 - Gata
 - Hljóðvarnir
 - Íbúðarhús
 - Skólar
 - Heilbrigðisstofnun
 - Önnur hús

Verk:
Hávaðakortlagning
Reykjavík
Sæbraut, Kringlumýrarbraut
41-03, 40-00
 L_{den} dB(A) í 4m hæð
Núverandi umferð (2010)

Verkkaupi: Vegagerðin	
Mælikvarði 1:5000	
0 25 50 100 m	
Reiknað: KJE	Dags: Nóv 2012
Teikning nr. RVK - 1203	

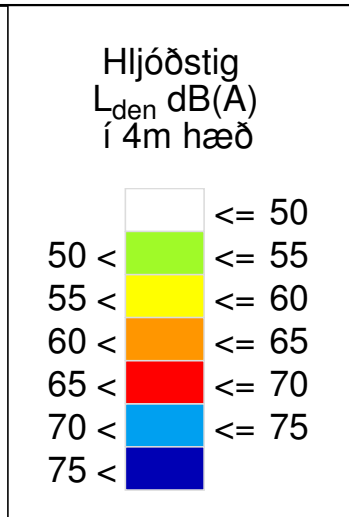
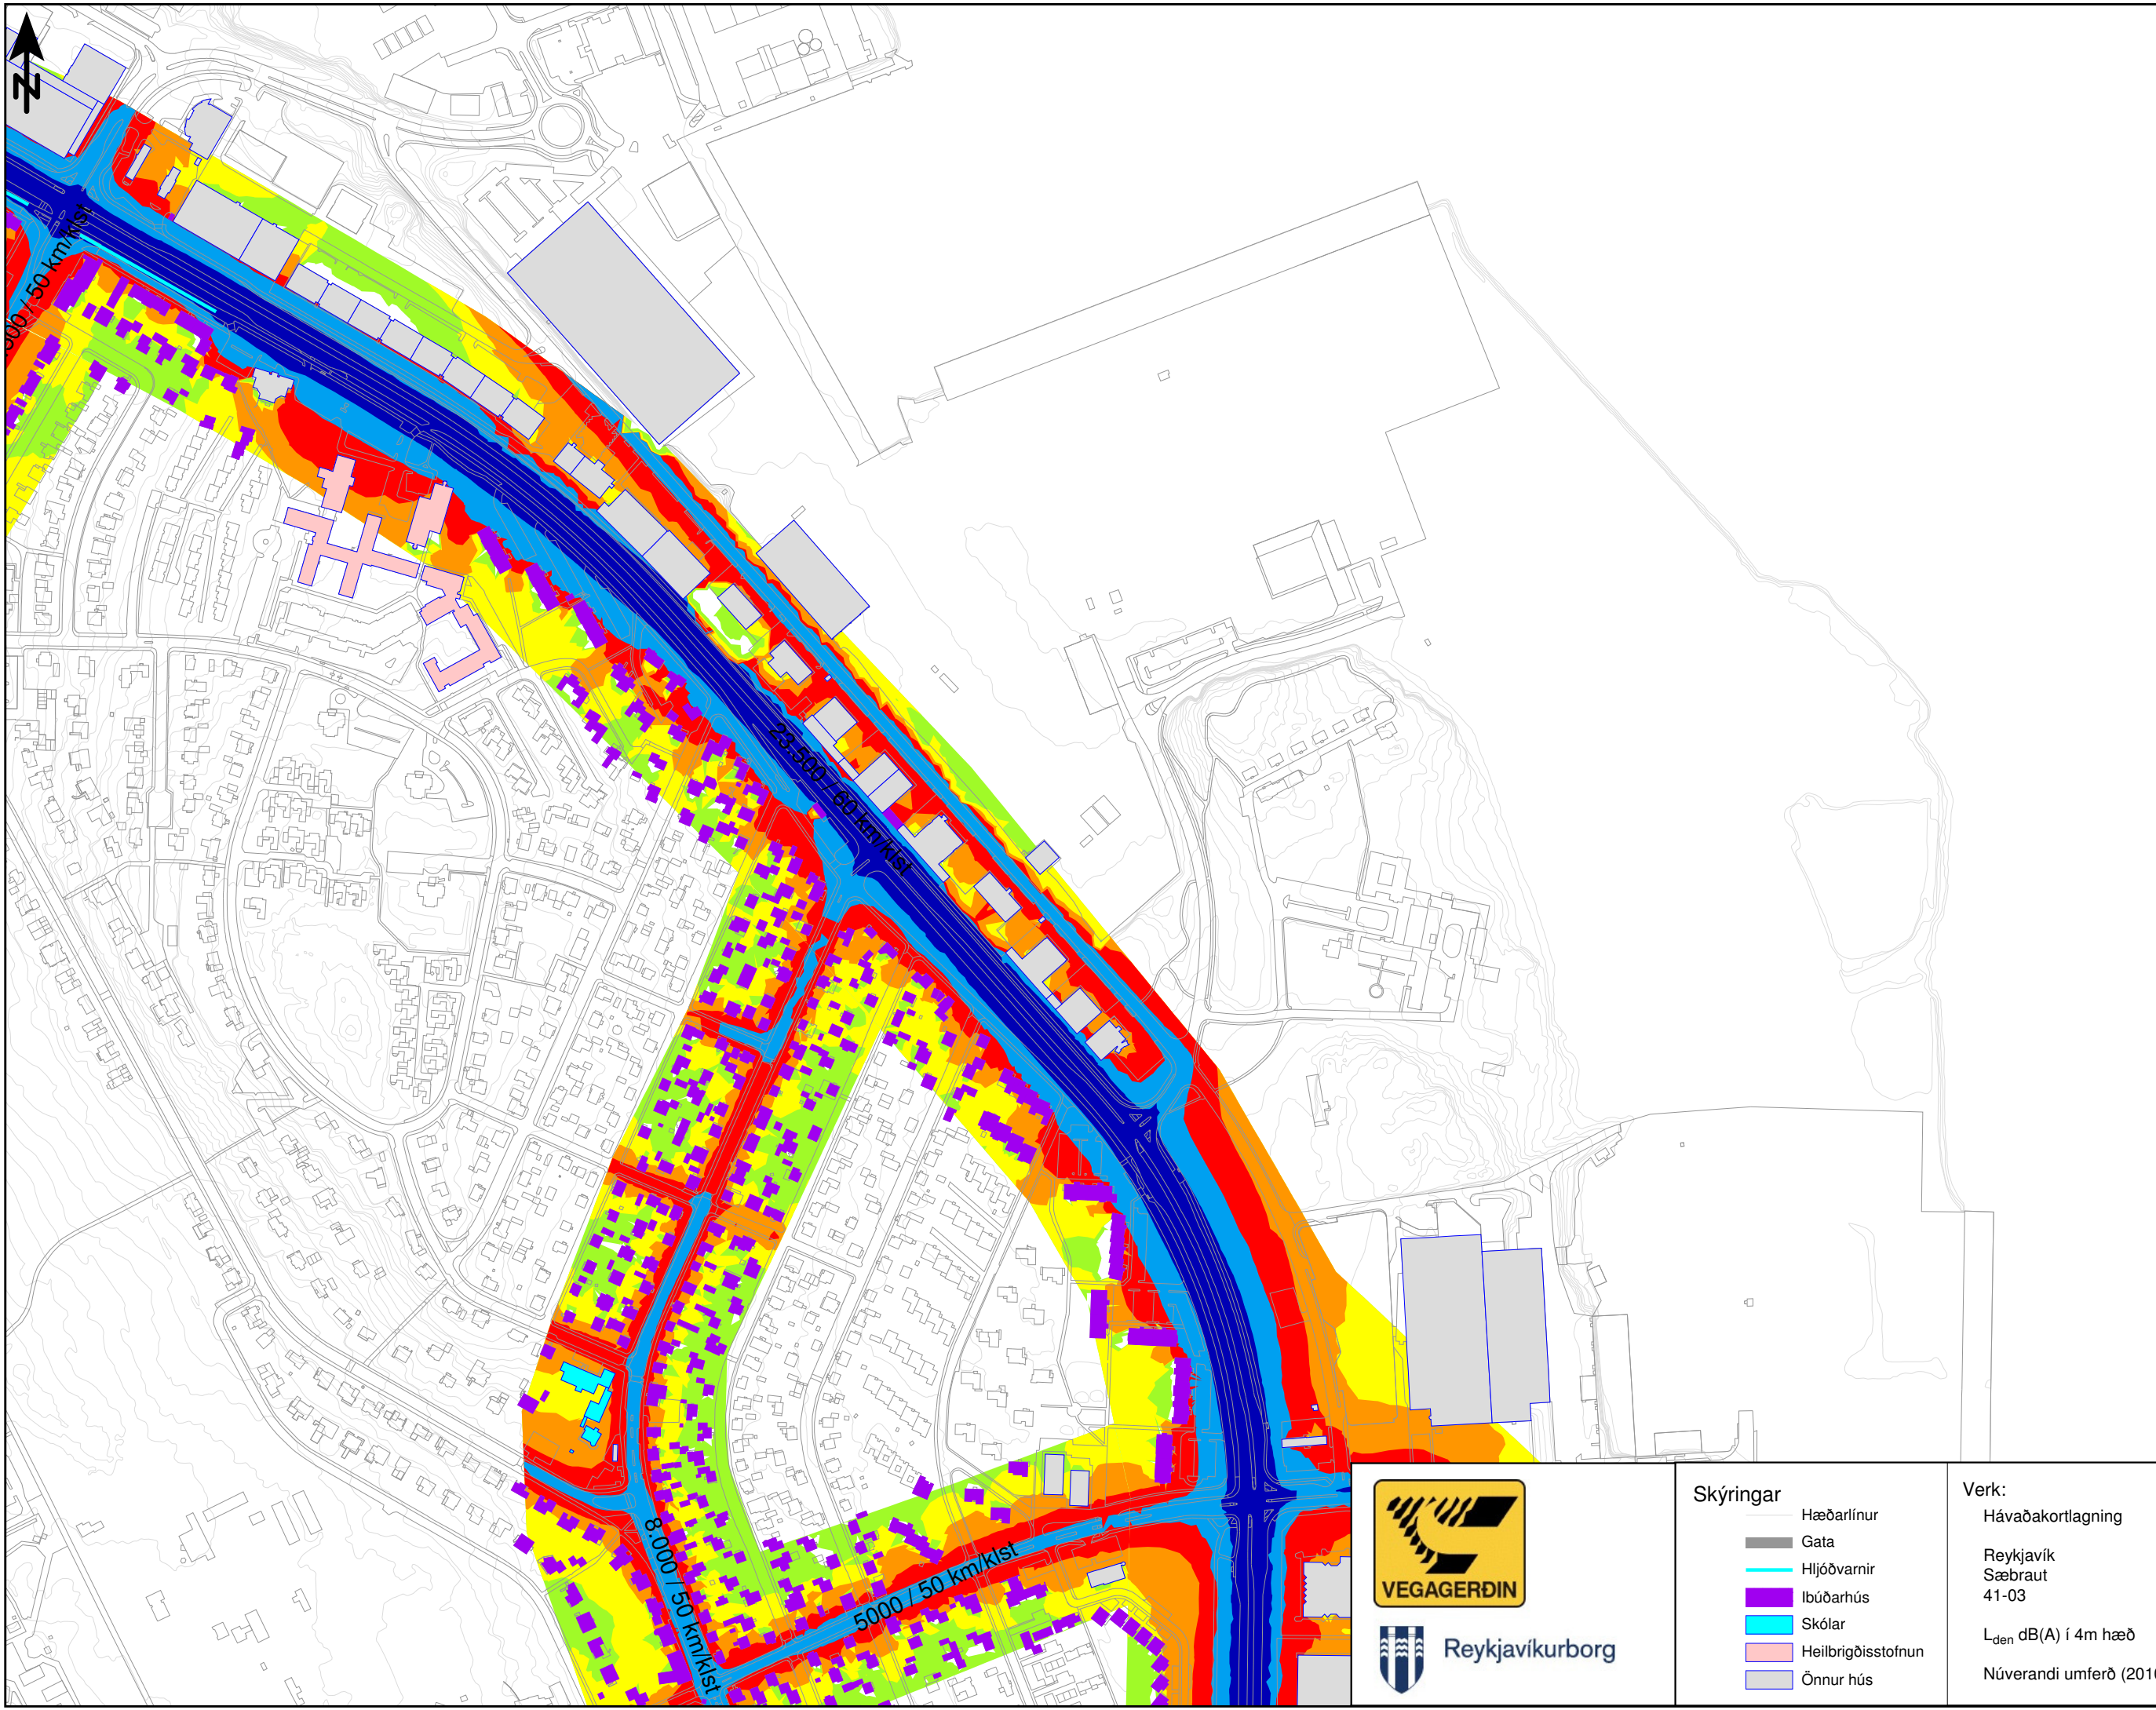


Reykjavíkurborg

- Skýringar
- Hæðarlínur
 - Gata
 - Hljóðvarnir
 - Íbúðarhús
 - Skólar
 - Heilbrigðisstofnun
 - Önnur hús

Verk:
Hávaðakortlagning
Reykjavík
Sæbraut
41-03
L_{den} dB(A) í 4m hæð
Núverandi umferð (2010)

Verkkaupi: Vegagerðin	
Mælikvarði 1:5000	
0 25 50 100 m	
Reiknað: KJE	Dags. Nóv 2012
Teikning nr. RVK - 1204	

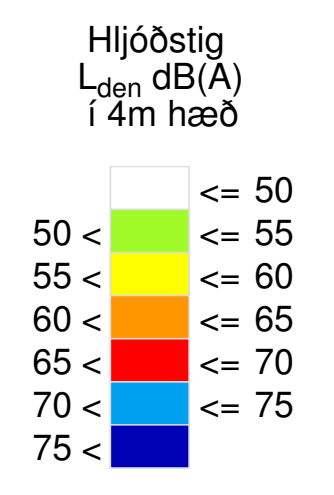
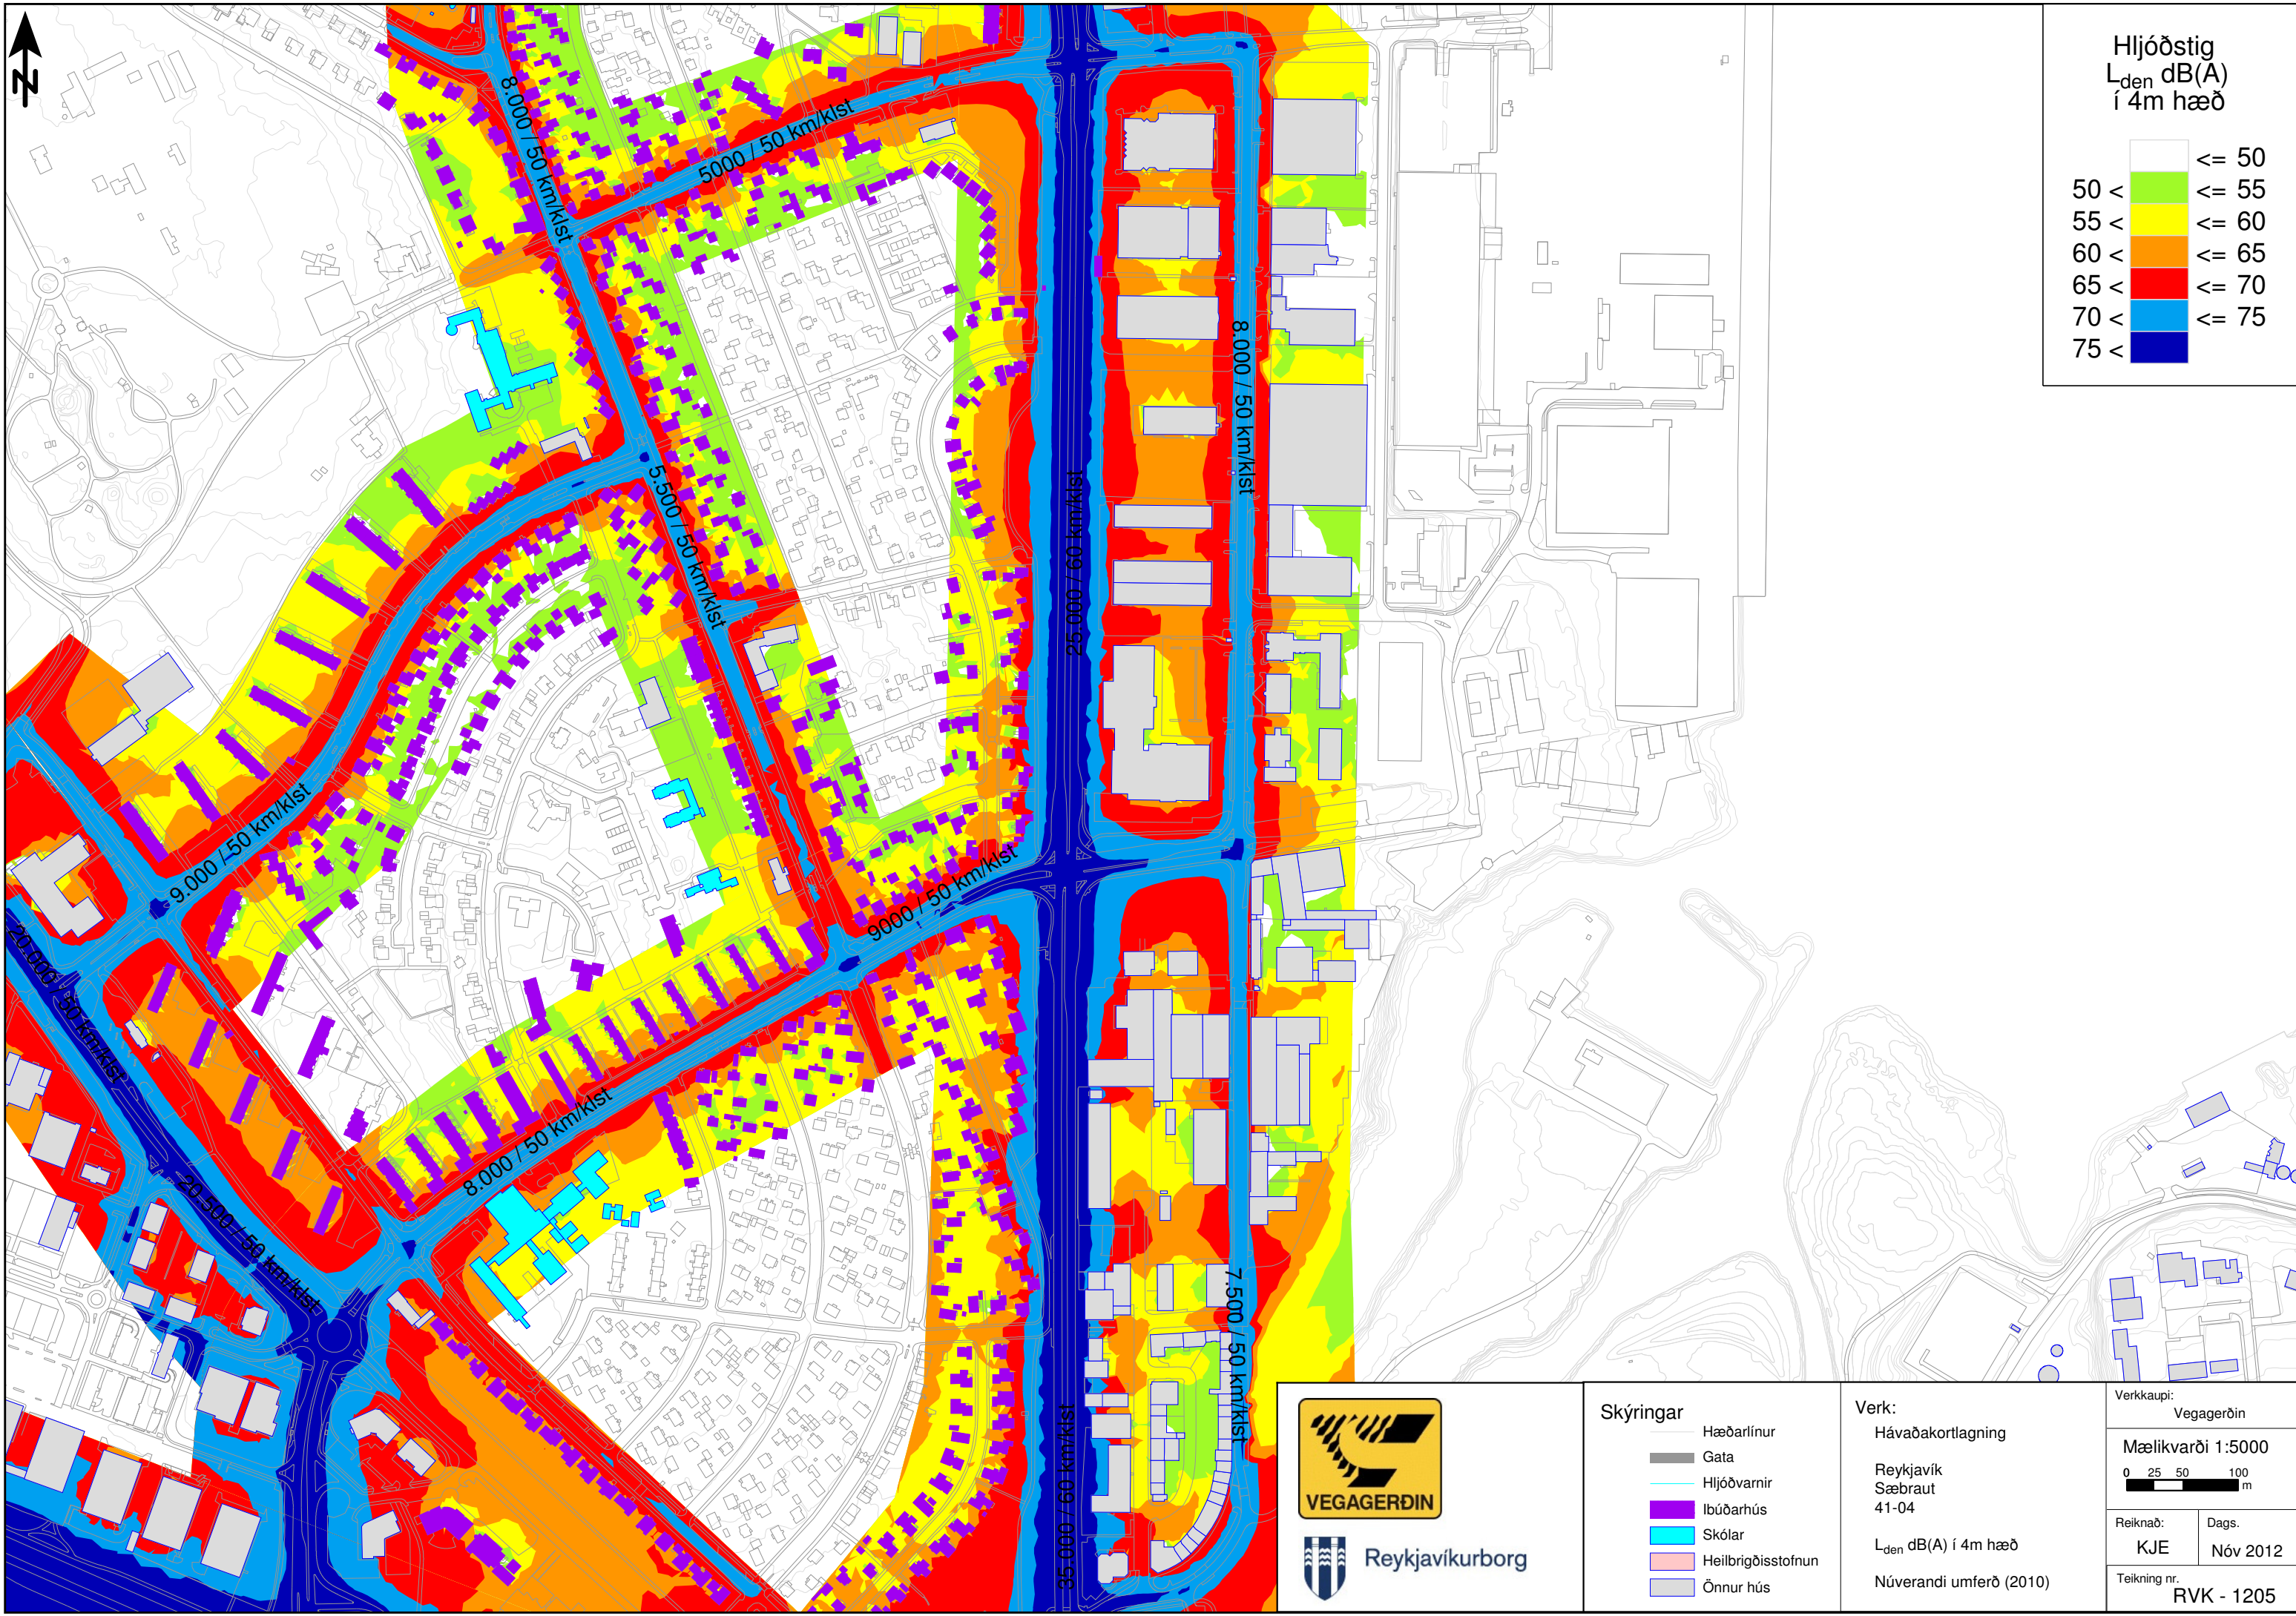


Reykjavíkurborg

- Skýringar
- Hæðarlínur
 - Gata
 - Hljóðvarnir
 - Ibúðarhús
 - Skólar
 - Heilbrigðisstofnun
 - Önnur hús

Verk:
Hávaðakortlagning
Reykjavík
Sæbraut
41-04
L_{den} dB(A) í 4m hæð
Núverandi umferð (2010)

Verkkaupi: Vegagerðin	
Mælikvarði 1:5000	
0 25 50 100 m	
Reiknað: KJE	Dags: Nóv 2012
Teikning nr. RVK - 1205	

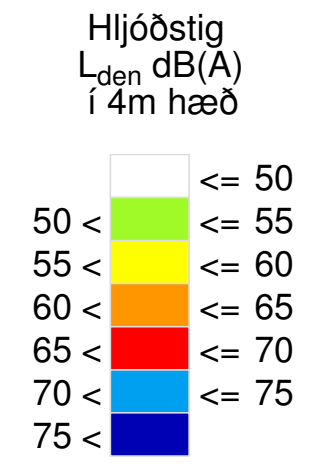
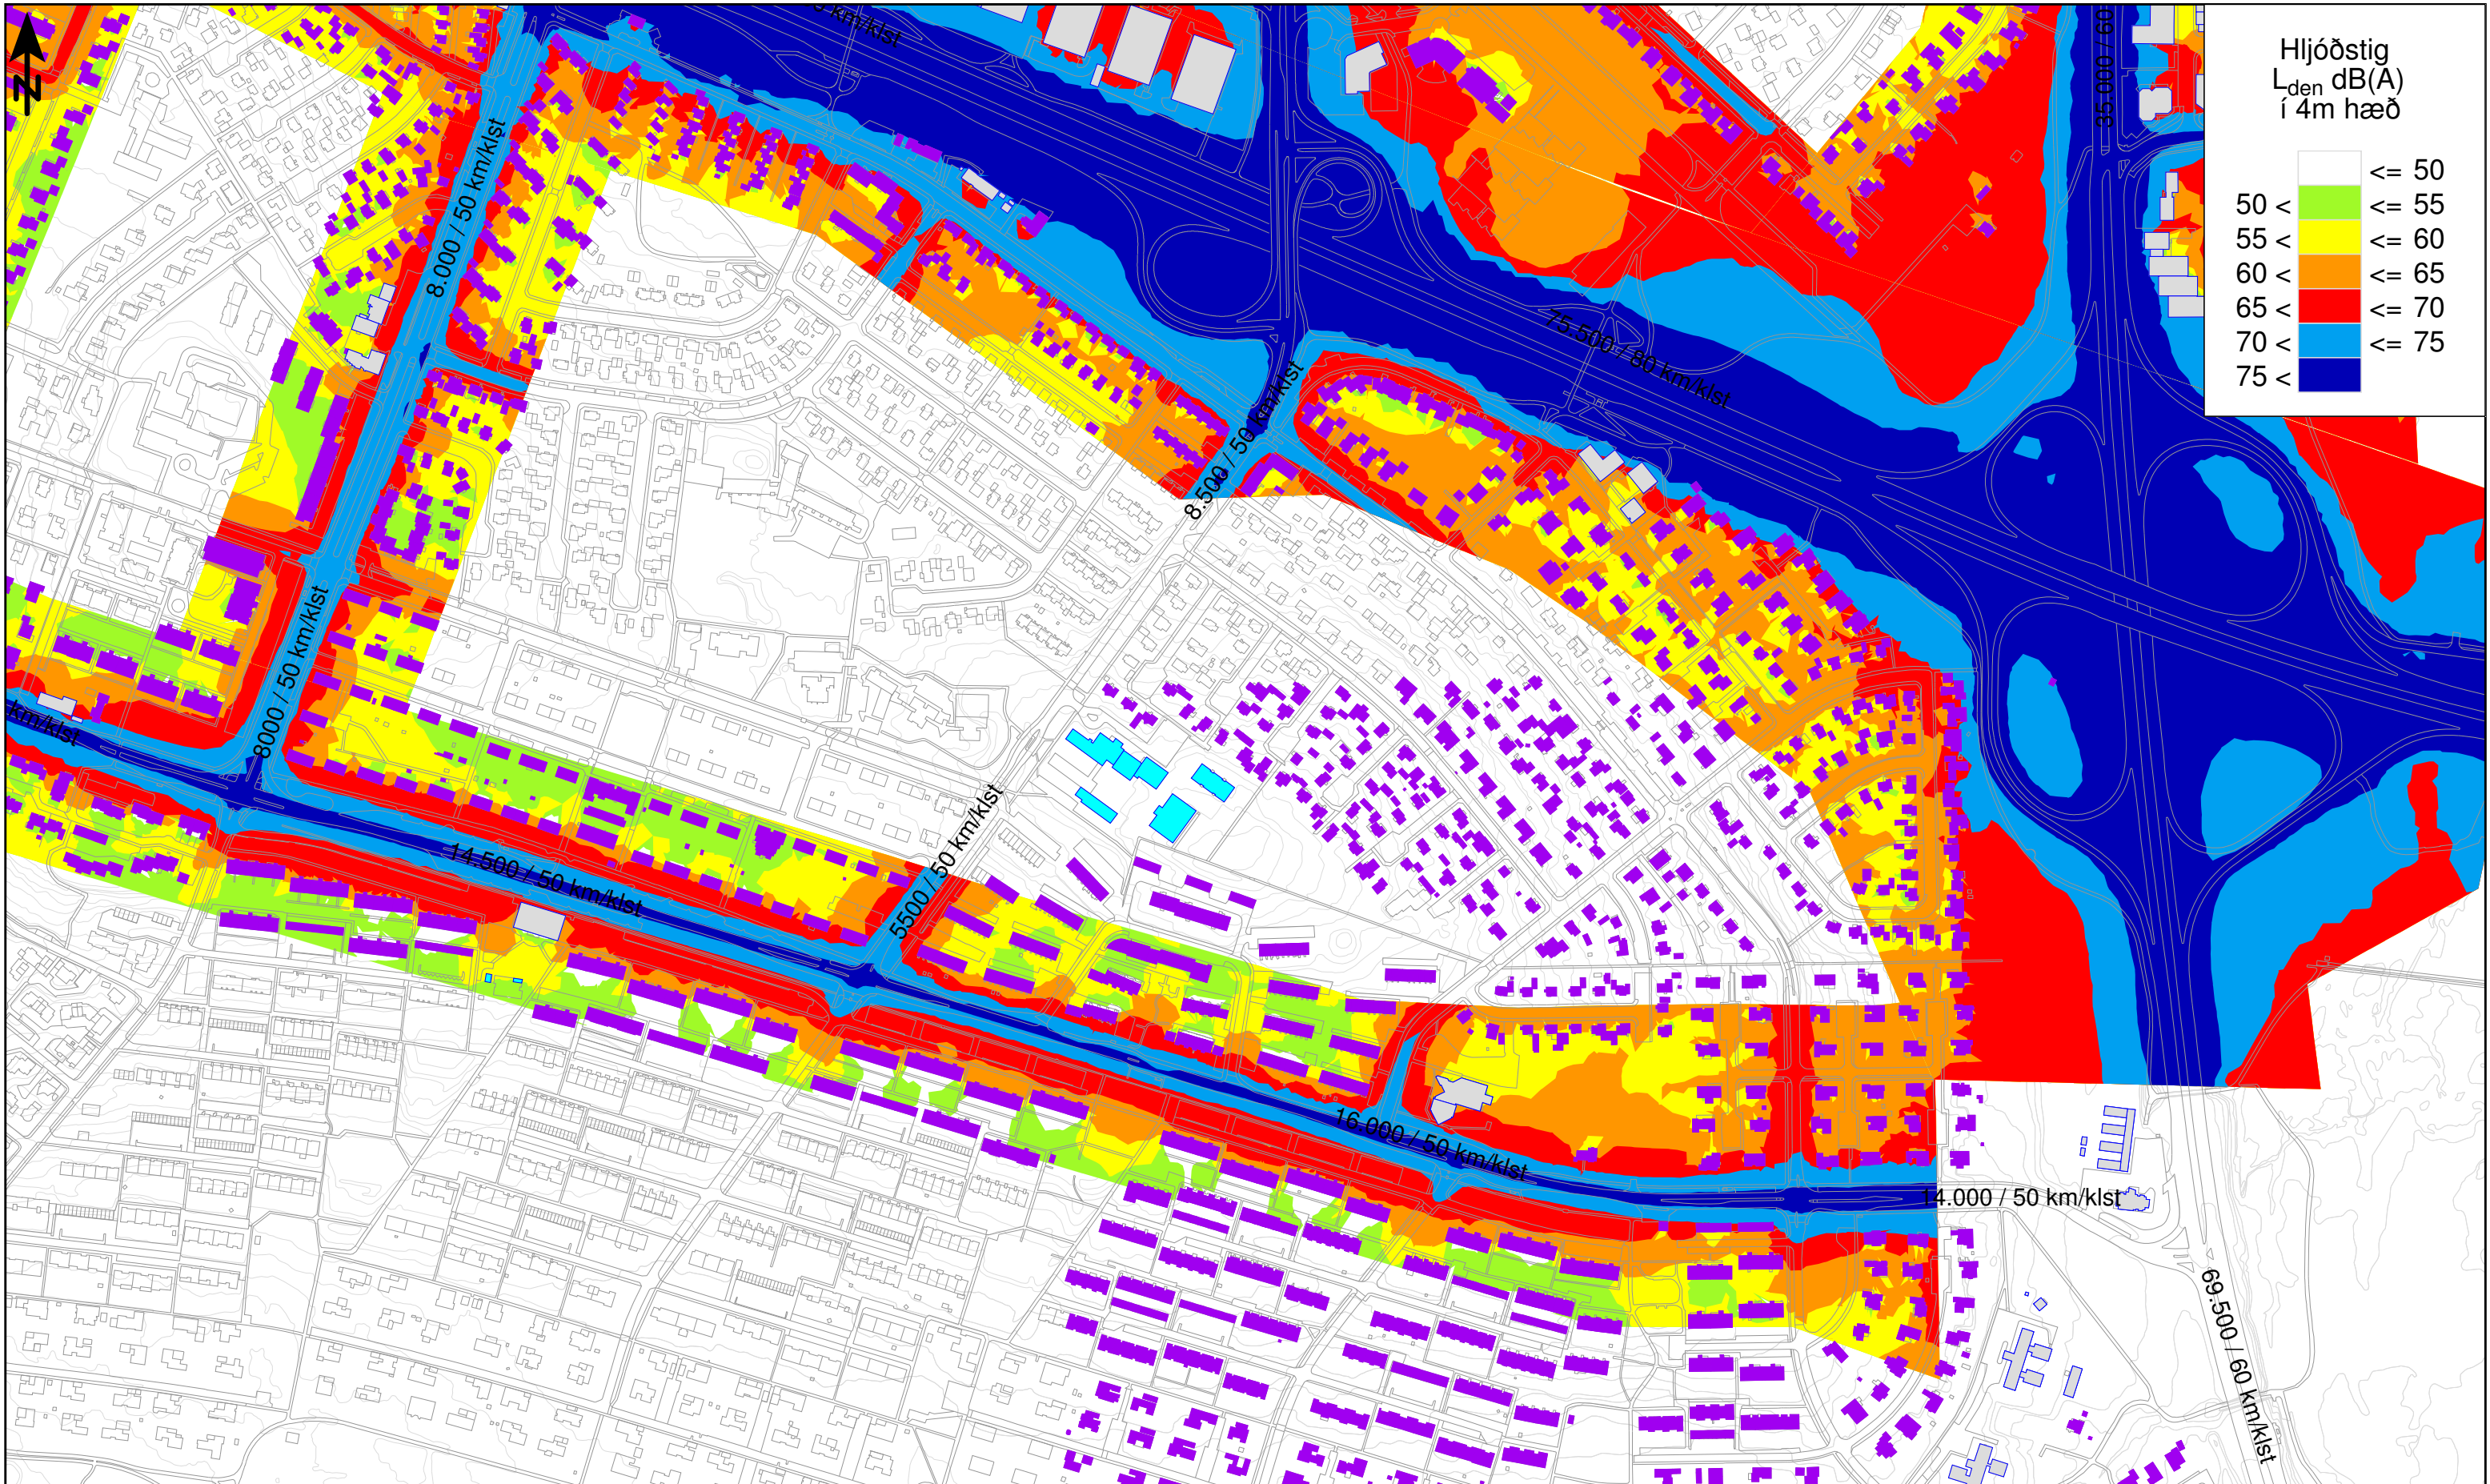


Reykjavíkurborg

- Skýringar
- Hæðarlínur
 - Gata
 - Hljóðvarnir
 - Íbúðarhús
 - Skólar
 - Heilbrigðisstofnun
 - Önnur hús

Verk:
Hávaðakortlagning
Reykjavík
Sæbraut, Reykjanesbraut
41-04,41-11
L_{den} dB(A) í 4m hæð
Núverandi umferð (2010)

Verkaupi: Vegagerðin	
Mælikvarði 1:5000	
0 25 50 100 m	
Reiknað: KJE	Dags: Nóv 2012
Teikning nr. RVK - 1206	

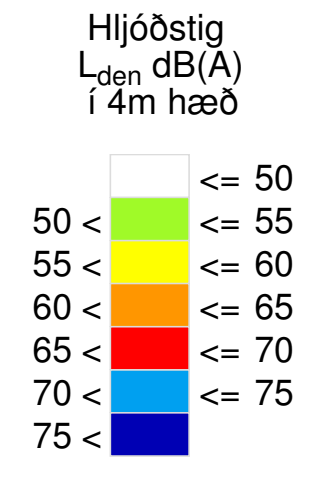
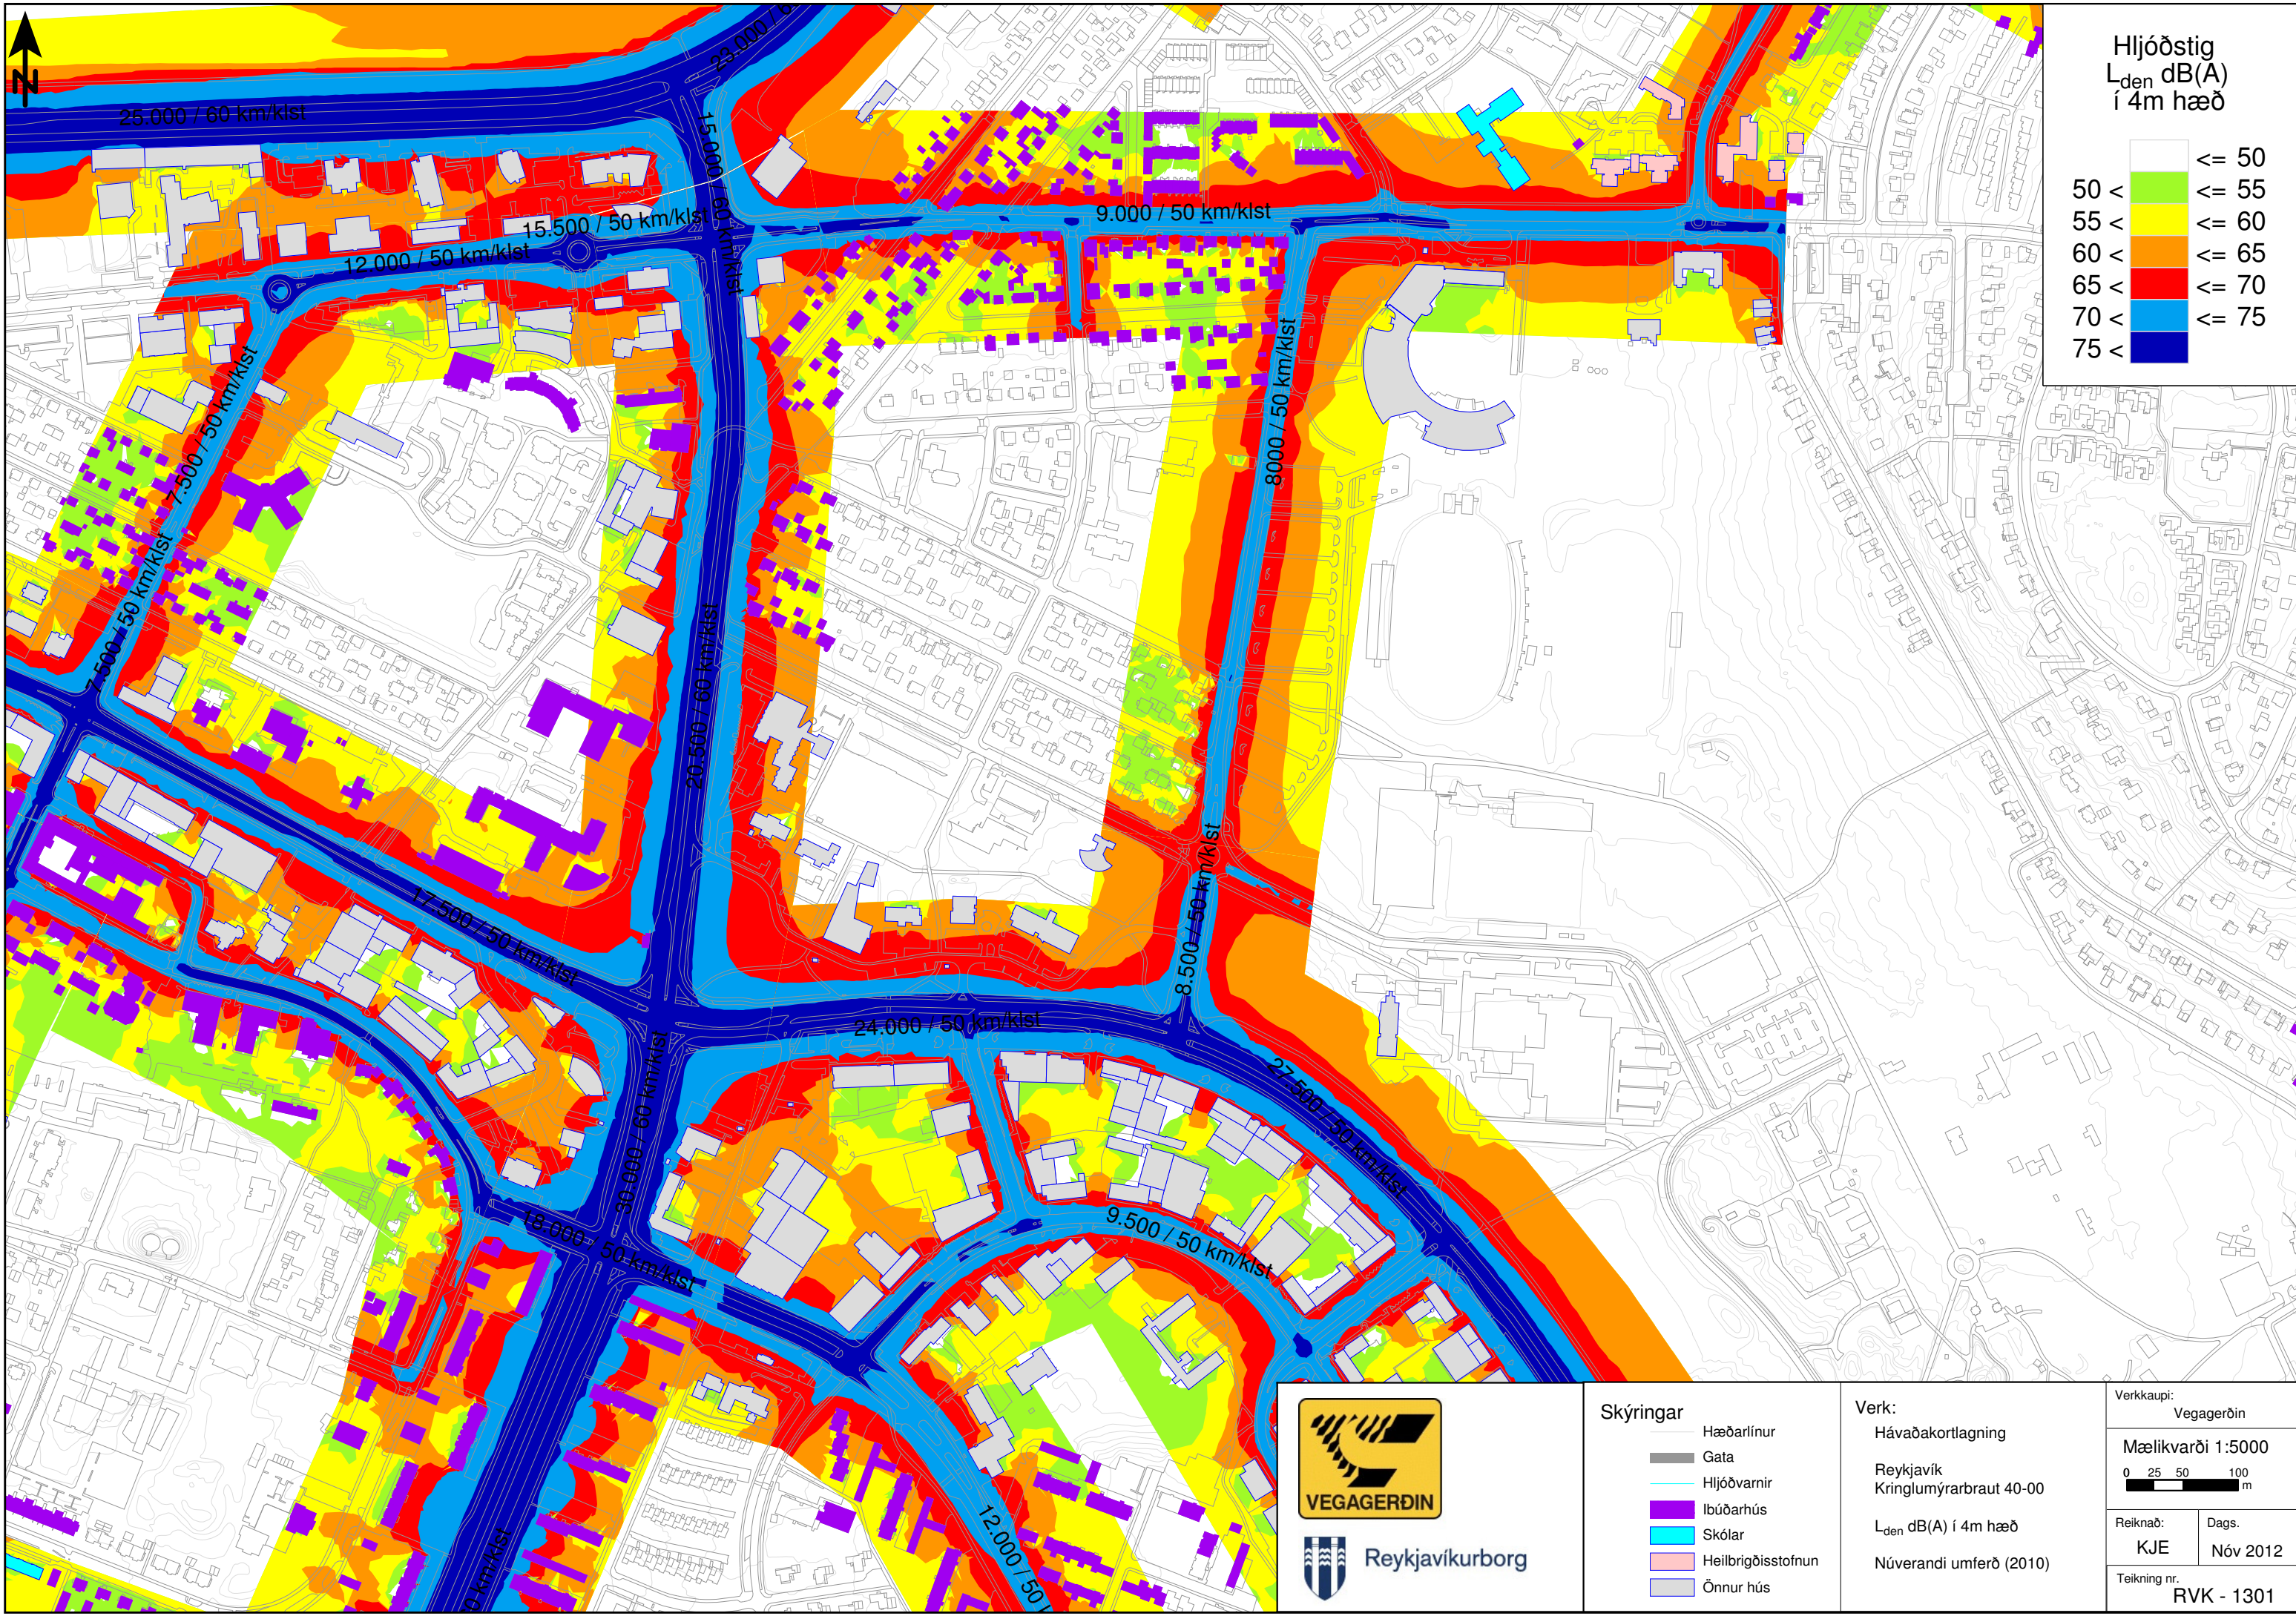


Reykjavíkurborg

- Skýringar
- Hæðarlínur
 - Gata
 - Hljóðvarnir
 - Íbúðarhús
 - Skólar
 - Heilbrigðisstofnun
 - Önnur hús

Verk:
Hávaðakortlagning
Reykjavík
Kringlumýrarbraut 40-00
L_{den} dB(A) í 4m hæð
Núverandi umferð (2010)

Verkkaupi: Vegagerðin	
Mælikvarði 1:5000	
0 25 50 100 m	
Reiknað: KJE	Dags: Nóv 2012
Teikning nr. RVK - 1301	

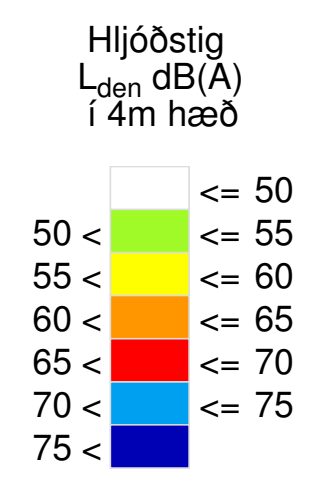
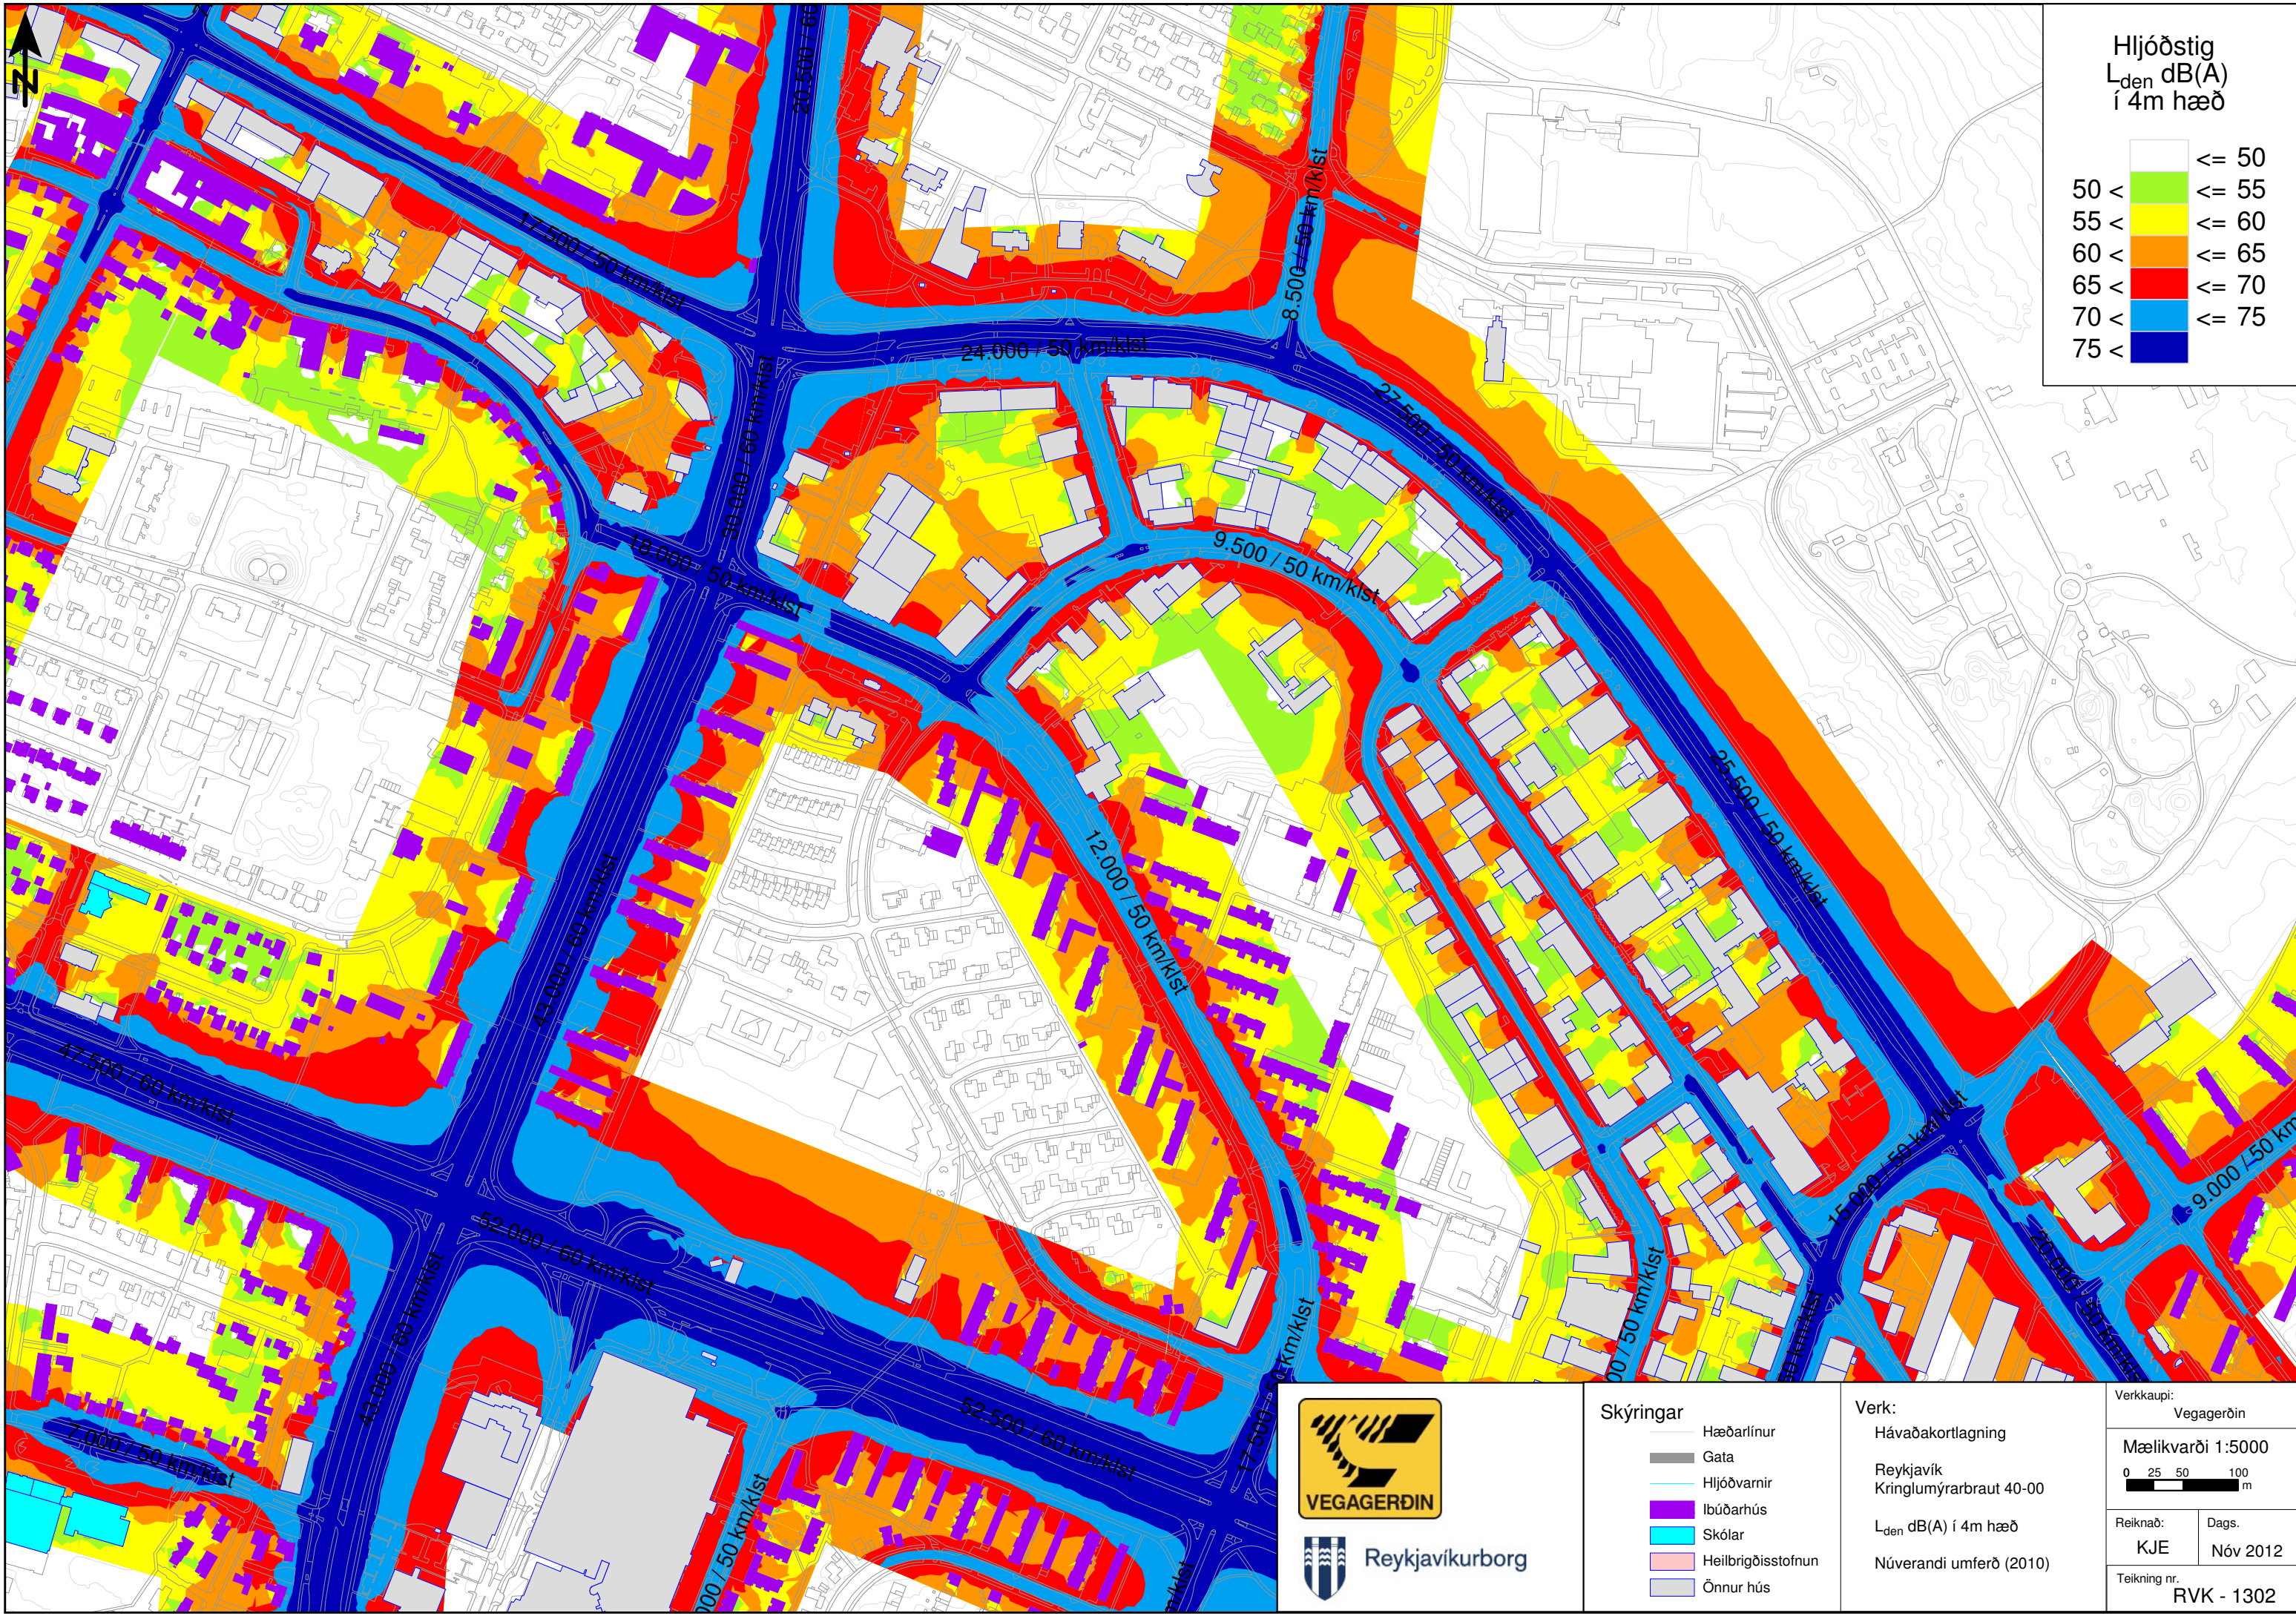


Reykjavíkurborg

- Skýringar
- Hæðarlínur
 - Gata
 - Hljóðvarnir
 - Ibúðarhús
 - Skólar
 - Heilbrigðisstofnun
 - Önnur hús

Verk:
Hávaðakortlagning
Reykjavík
Kringlumýrarbraut 40-00
L_{den} dB(A) í 4m hæð
Núverandi umferð (2010)

Verkkaupi: Vegagerðin	
Mælikvarði 1:5000	
0 25 50 100 m	
Reiknað: KJE	Dags: Nóv 2012
Teikning nr. RVK - 1302	

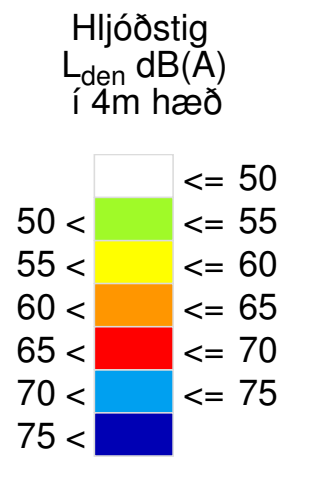
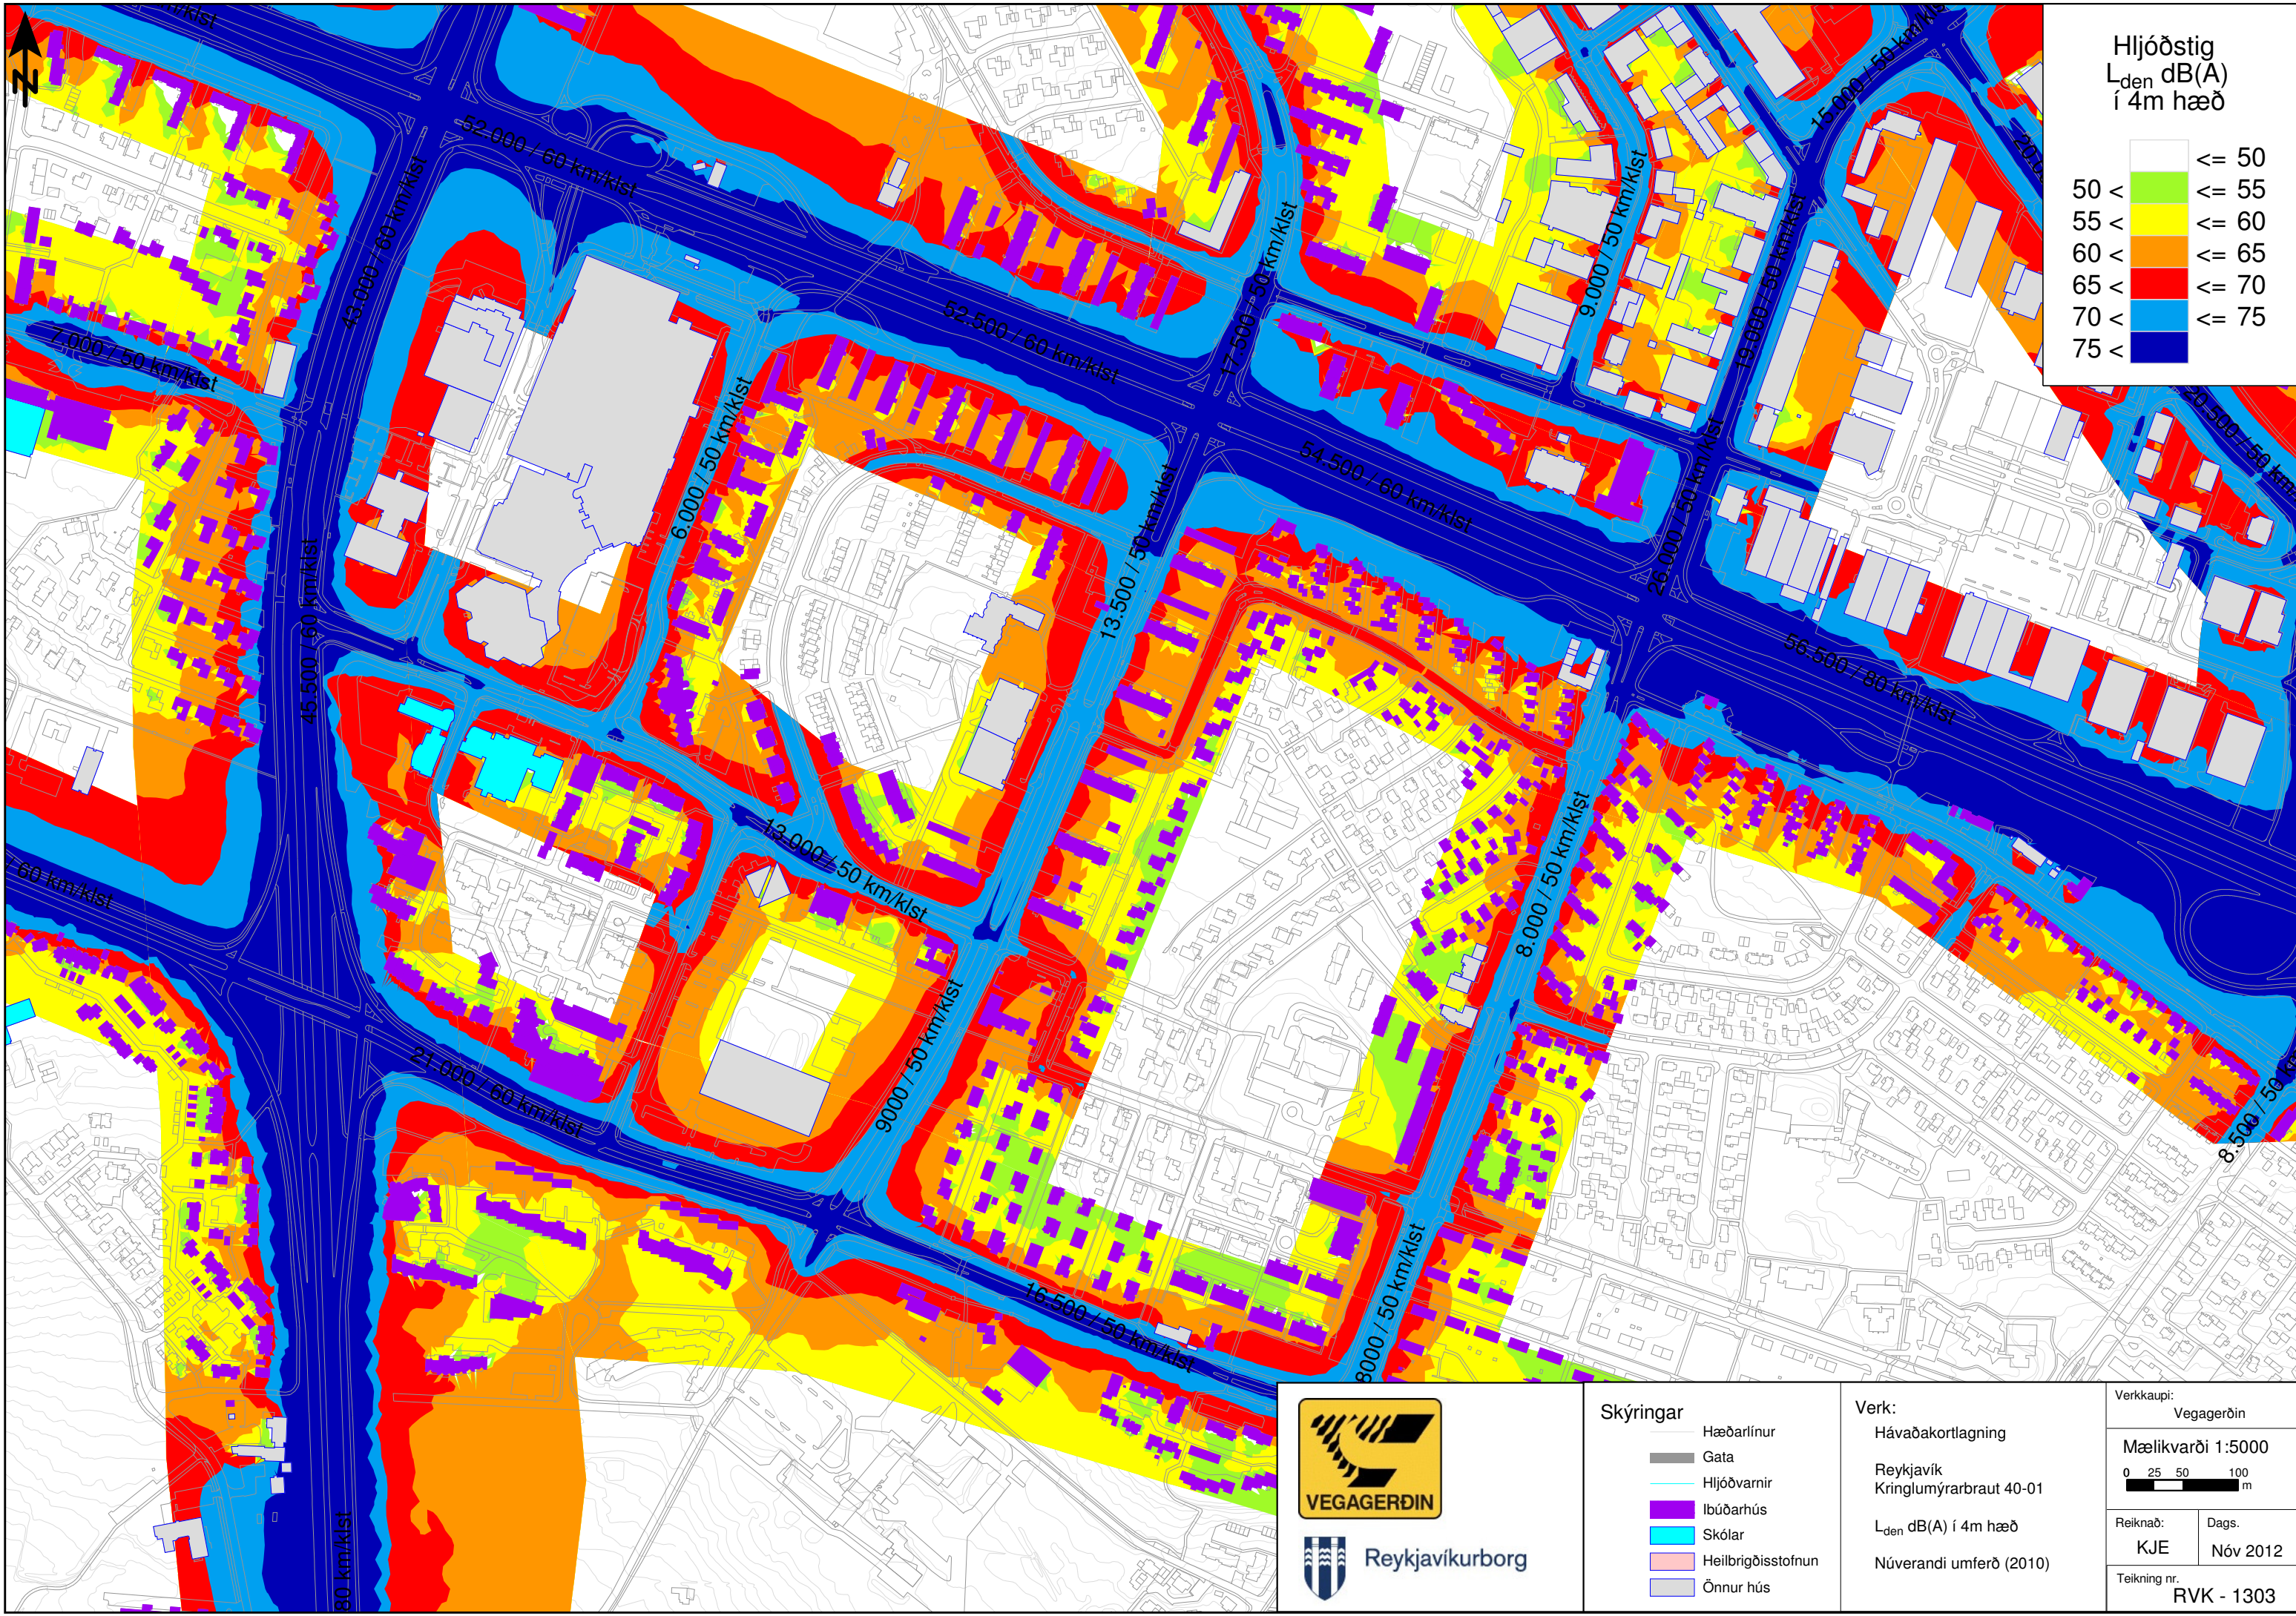


Reykjavíkurborg

- Skýringar
- Hæðarlínur
 - Gata
 - Hljóðvarnir
 - Íbúðarhús
 - Skólar
 - Heilbrigðisstofnun
 - Önnur hús

Verk:
Hávaðakortlagning
Reykjavík
Kringlumýrarbraut 40-01
L_{den} dB(A) í 4m hæð
Núverandi umferð (2010)

Verkkaupi: Vegagerðin	
Mælikvarði 1:5000	
0 25 50 100 m	
Reiknað: KJE	Dags: Nóv 2012
Teikning nr. RVK - 1303	

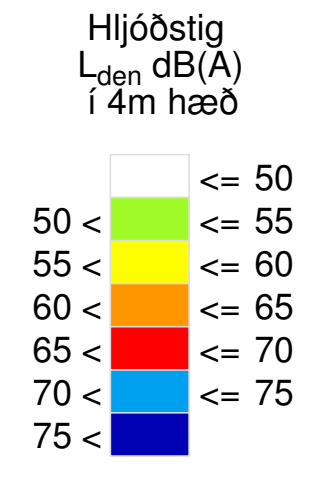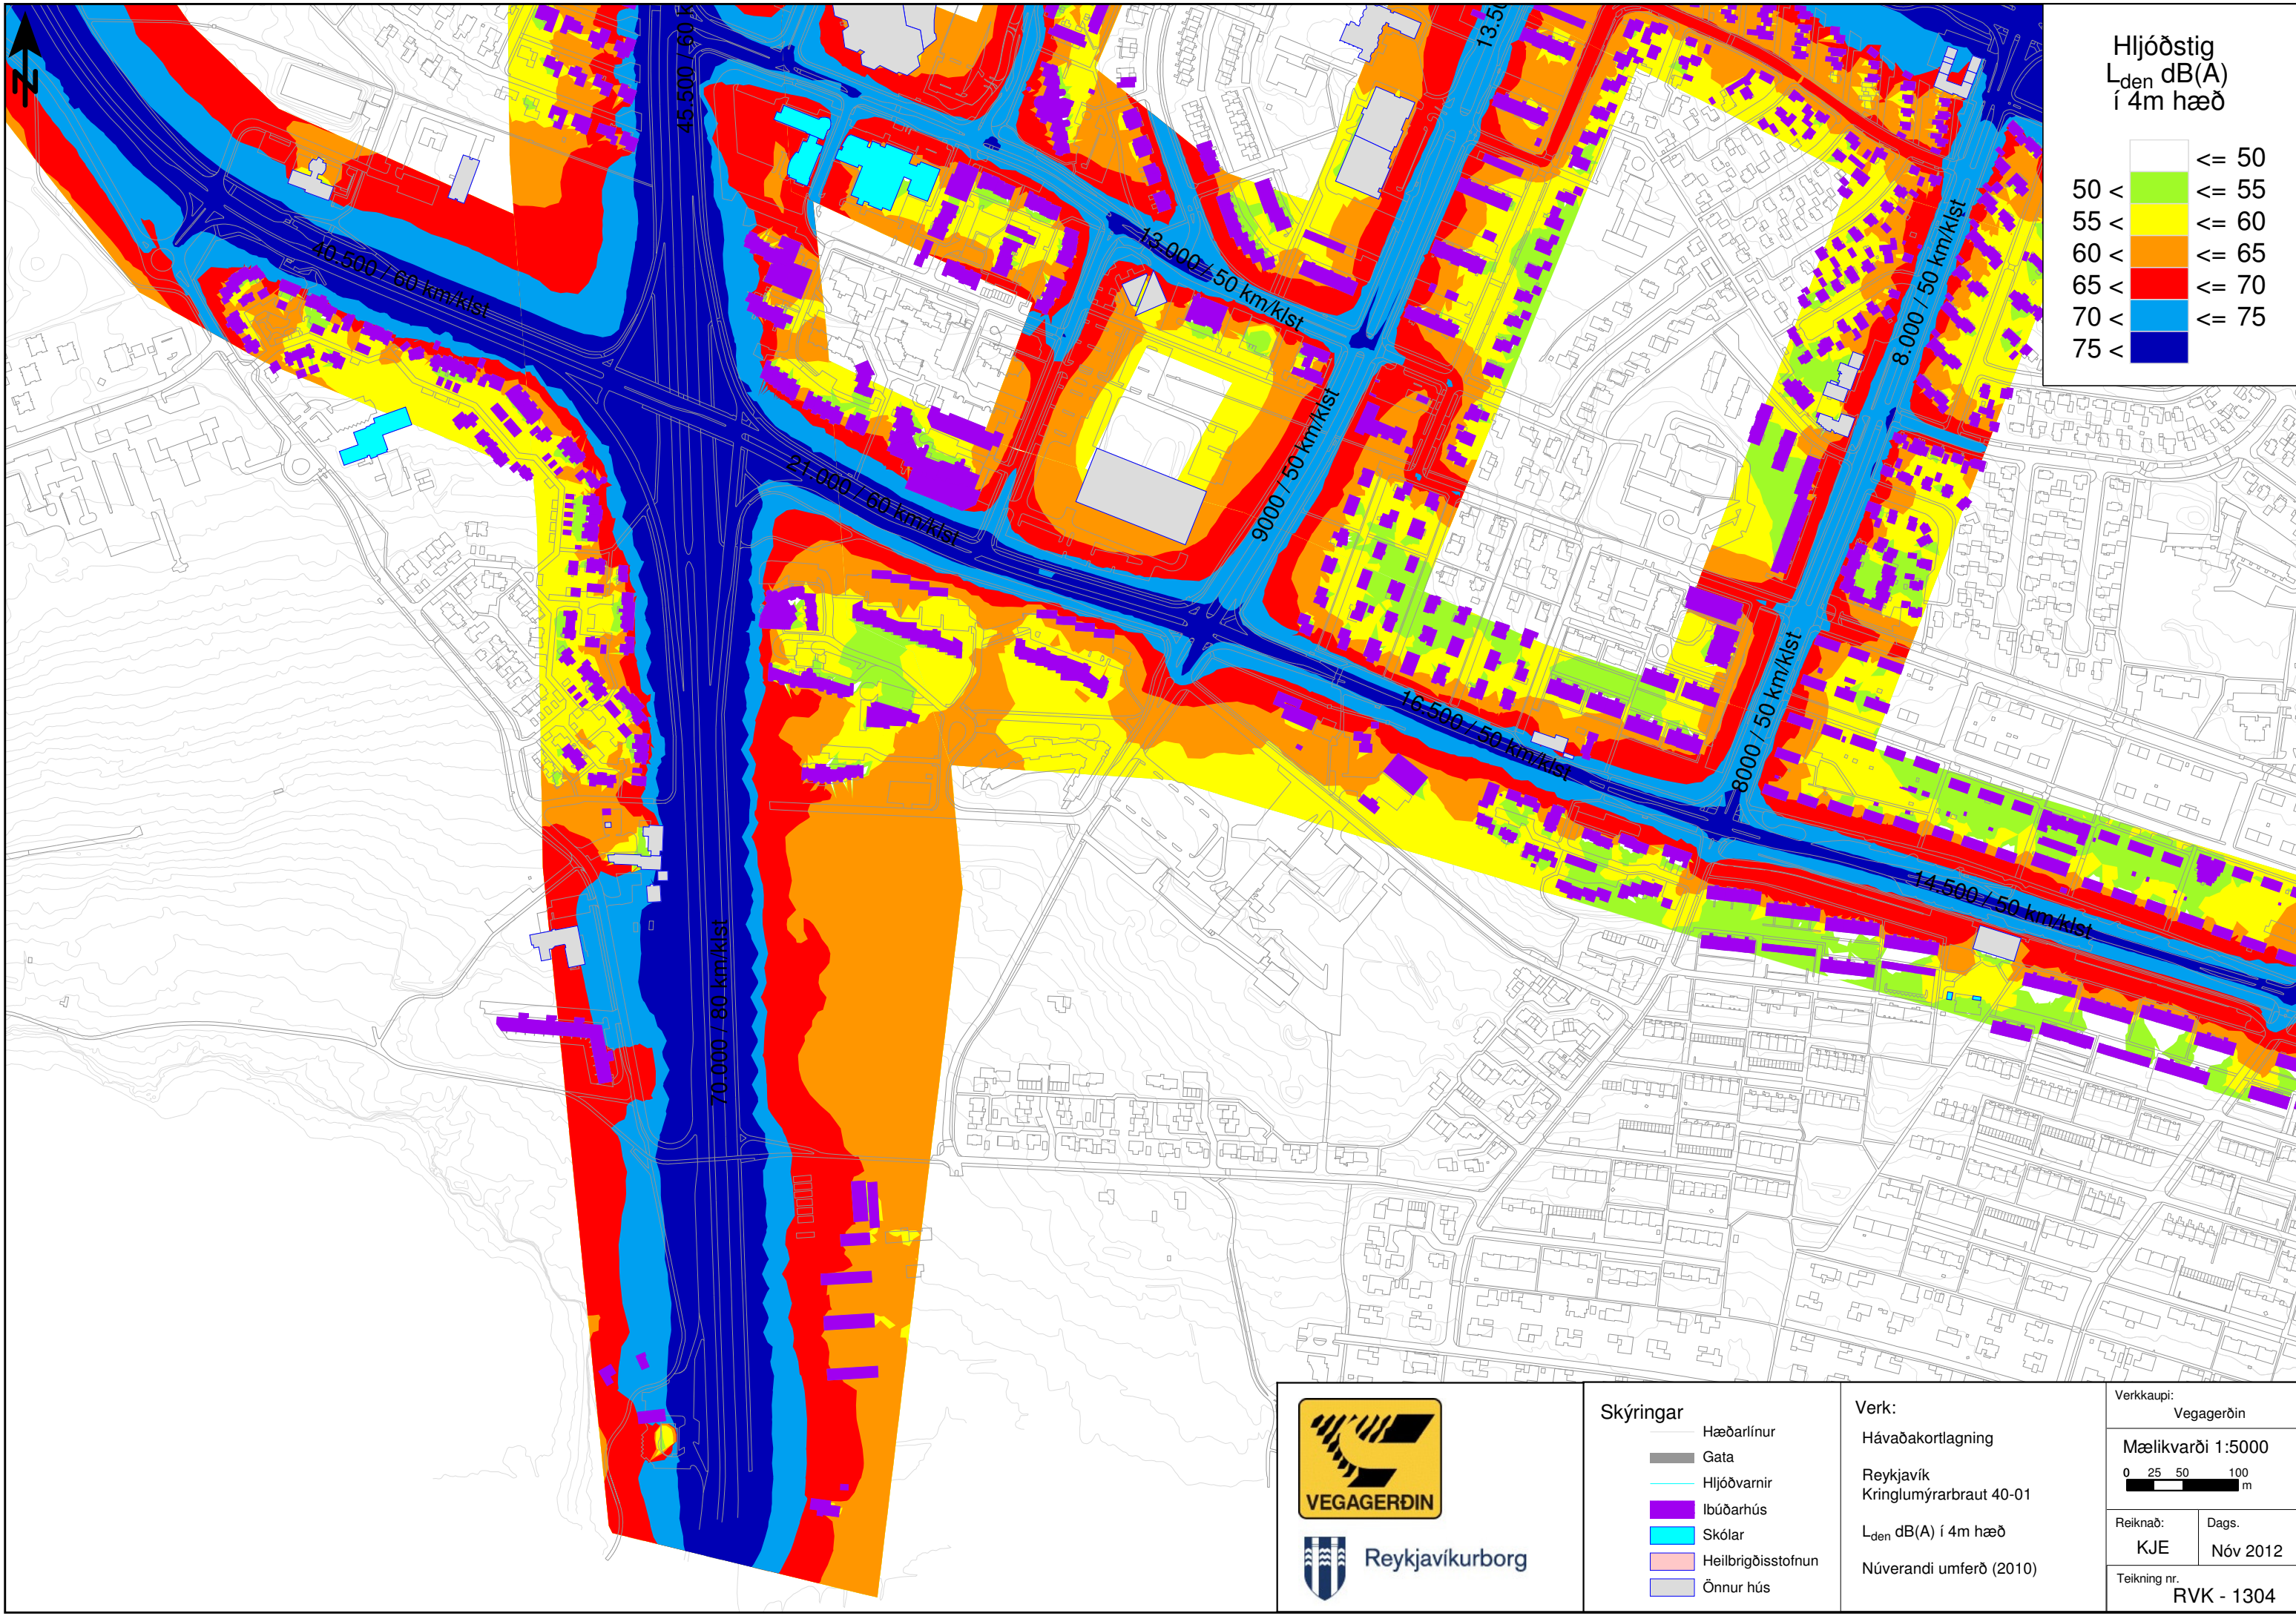

Reykjavíkurborg

Skýringar

—	Hæðarlínur
—	Gata
—	Hljóðvarnir
■	Ibúðarhús
■	Skólar
■	Heilbrigðisstofnun
■	Önnur hús

Verk:
Hávaðakortlagning
Reykjavík
Kringlumýrarbraut 40-01
L_{den} dB(A) í 4m hæð
Núverandi umferð (2010)

Verkkaupi: Vegagerðin	
Mælikvarði 1:5000	
0 25 50 100 m	
Reiknað: KJE	Dags: Nóv 2012
Teikning nr. RVK - 1304	